

MĚSTSKÝ ÚŘAD BYSTRICE NAD PERNŠTEJNEM

odbor územního plánování a stavebního řádu

Příční 405, 593 15 Bystřice nad Pernštejnem

SPIS. ZN.: OÚP/5018/2015Bi
Č.J.: OÚP/5106/2015/Bi
VYŘIZUJE: Binder Jiří
TEL.: 566590329
E-MAIL:

DATUM: 26.3.2015

VEŘEJNÁ VYHLÁŠKA OZNÁMENÍ O NÁVRHU VEŘEJNOPRÁVNÍ SMLOUVY

Obec Rovečné, IČO 00295281, Rovečné 82, 592 65 Rovečné (dále jen "žadatel") dne 24.3.2015 podal návrh na uzavření veřejnoprávní smlouvy, která nahrazuje územní rozhodnutí podle § 79 / 80 / 82 a 92 stavebního zákona, o umístění stavby / změně využití území / změně stavby a změně vlivu stavby na využití území: "Odvodnění vodoměrné šachty v obci Rovečné u č.p.77" na pozemku parc. č. 1502/1, 1502/56, 67/1 v katastrálním území Rovečné.

Městský úřad Bystřice nad Pernštejnem, odbor územního plánování a stavebního řádu, jako stavební úřad příslušný podle § 13 odst. 1 písm. c) zákona č. 183/2006 Sb., o územním plánování a stavebním řádu (stavební zákon), ve znění pozdějších předpisů (dále jen "stavební zákon"), podle § 78a odst. 3 stavebního zákona


o z n a m u j e p o s t u p

podle tohoto ustanovení stavebního zákona ve věci uzavření veřejnoprávní smlouvy.

Poučení:

Podmínkou účinnosti veřejnoprávní smlouvy je písemný souhlas ostatních osob, které by byly účastníky podle § 27 odst. 2 nebo 3 správního řádu. Není-li tento souhlas získán, může správní orgán místo uzavření veřejnoprávní smlouvy vydat rozhodnutí ve správním řízení, v němž využije podkladů získaných při přípravě veřejnoprávní smlouvy.

Jiří Binder
referent odboru

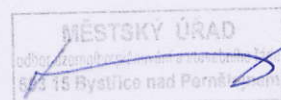

Toto oznámení bude vyvěšeno nejméně po dobu 8 dnů na úřední desce a elektronické úřední desce Městského úřadu Bystřice nad Pernštejnem a úřední desce Obecního úřadu Rovečné. Účinky doručení tohoto oznámení formou veřejné vyhlášky nastávají 8 dnem po vyvěšení na úředních deskách. Dnem vyvěšení je den vyvěšení na úřední desce správního orgánu, který je stavebním úřadem tj. na úřední desce Městského úřadu Bystřice nad Pernštejnem.

Vyvěšeno dne: **27.03.2015**


Sejmuto dne: **04.04.2015**

Razítko, podpis orgánu, který potvrzuje vyvěšení a sejmnutí oznámení.

O B E C N Í Ú Ř A D
R O V E Č N Ě
① PSČ 592 65

Obdrží:

účastníci (dodejky)
Obec Rovečné, IDDS: 7grbbpm

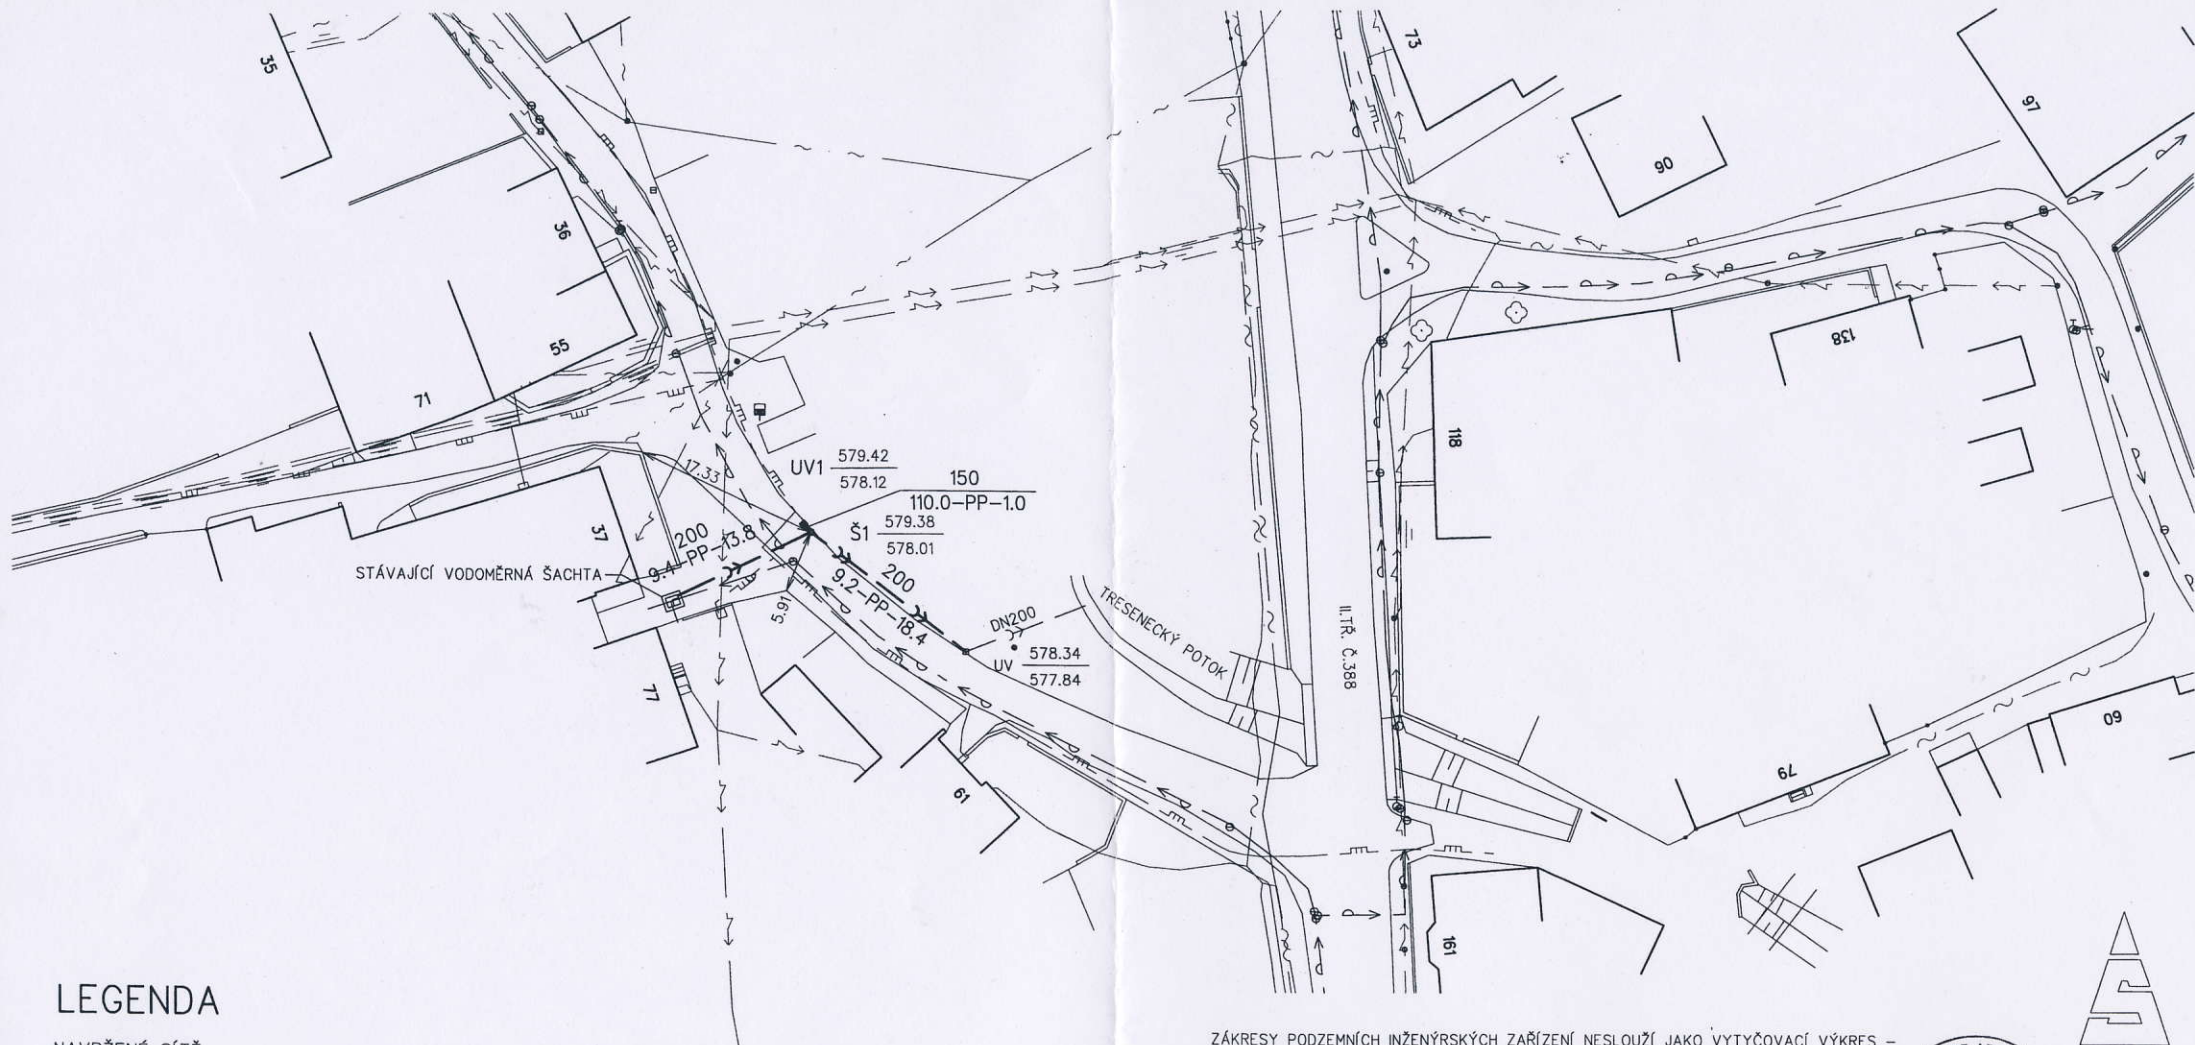

LEGENDA

NAVRŽENÉ SÍŤE

KANALIZACE

STÁVAJÍCÍ SÍŤE

KANALIZACE

VODOVOD

STL PLYNOVOD

KABEL NN

NADZEMNÍ VEDENÍ NN

KABEL PVSEK

KABEL NVSEK

KABEL PVSEK NEVYUŽÍVANÝ

ZÁKRESY PODZEMNÍCH INŽENÝRSKÝCH ZAŘÍZENÍ NESLOUŽÍ JAKO VYTYČOVACÍ VÝKRES – PŘED ZAHÁJENÍM STAVEBNÍCH PRACÍ MUSÍ INVESTOR ZAJISTIT JEJICH VYTYČENÍ SPRÁVCEM SÍŤÍ A JEJICH OZNAČENÍ NA MÍSTĚ DLE PLATNÝCH PŘEDPISŮ.

 STUDENTSKÁ 1133 591 01 ŽDÁR NAD SÁZAVOU tel: 566651192, 605407990 e-mail: blaha.stan@gmail.com	GENERÁLNÍ PROJEKTANT: ZODP.PROJEKTANT PROJEKTANT: STAVEBNÍK: SUBDODAVATEL: MÍSTO STAVBY: KRAJ:	STANISLAV BLAHA IČO: 15261182 STANISLAV BLAHA OBEC ROVEČNÉ, ROVEČNÉ 82, 592 65 ROVEČNÉ - ROVEČNÉ VYSOČINA	 PARÉ: IČO: 00295281 IČO: -
NÁZEV AKCE: ODVODNĚNÍ VODOMĚRNÉ ŠACHTY V OBCI ROVEČNÉ U Č.P. 77			FORMÁT: 2 A4 DATUM: 01/2015 STUPEŇ: DUR ZAKÁZKA: 12-P-2015 MĚŘÍTKO: 1 : 500
STAVEBNÍ OBJEKT: SO 01 ODVODNĚNÍ VODOMĚRNÉ ŠACHTY			REVIZE: -
Obsah: SITUACE			VÝKRES Č.: K3