



ZŠ ROVEČNÉ /PROSTORY 1.PP/ M 1:100

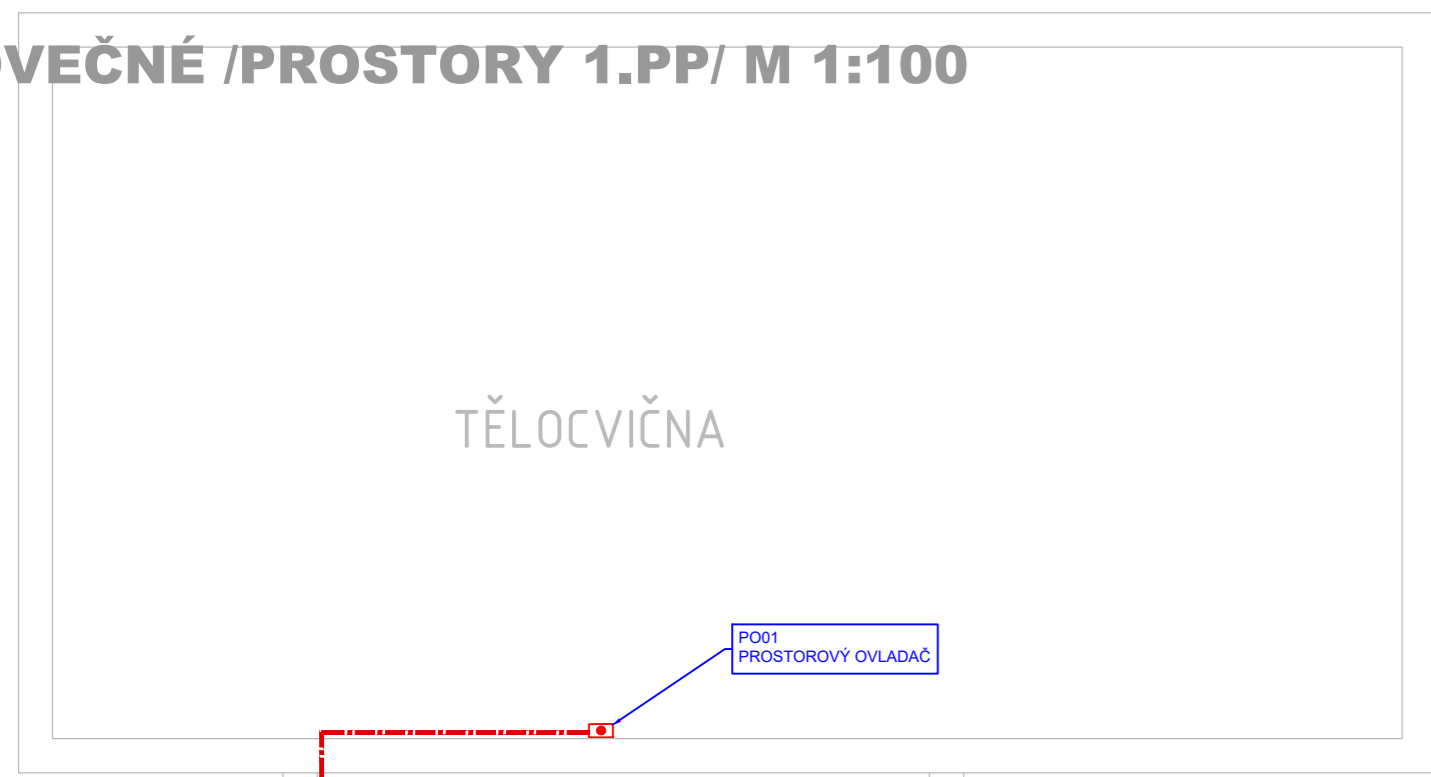


ZŠ ROVEČNÉ /PROSTORY 1.NP/ M 1:100


1.NP

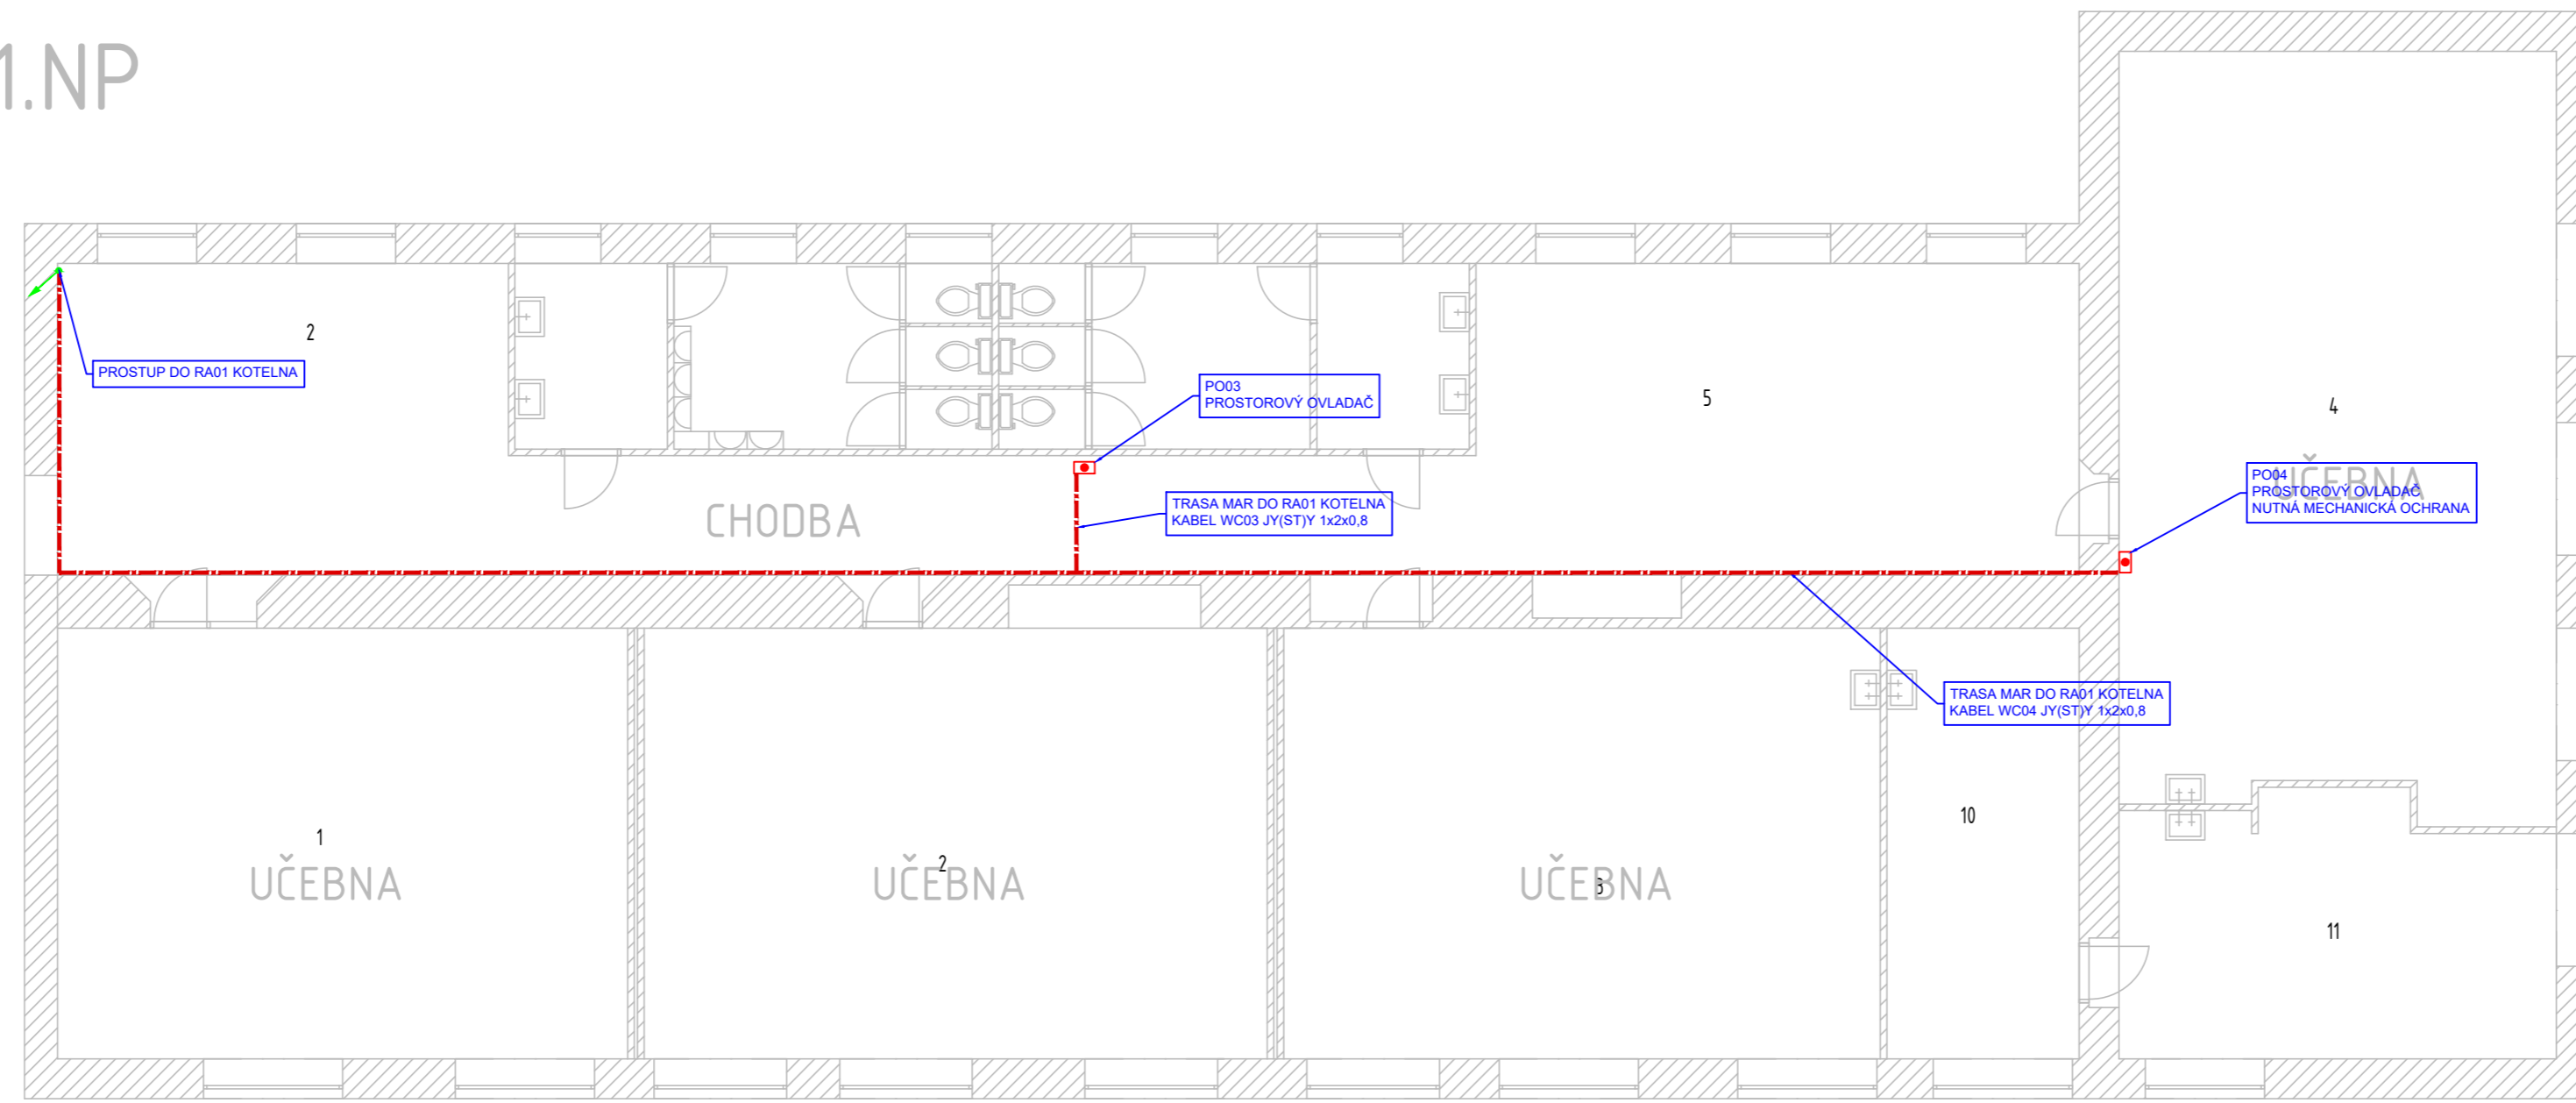

ZŠ ROVEČNÉ /KOTELNA 1.NP/ M 1:50

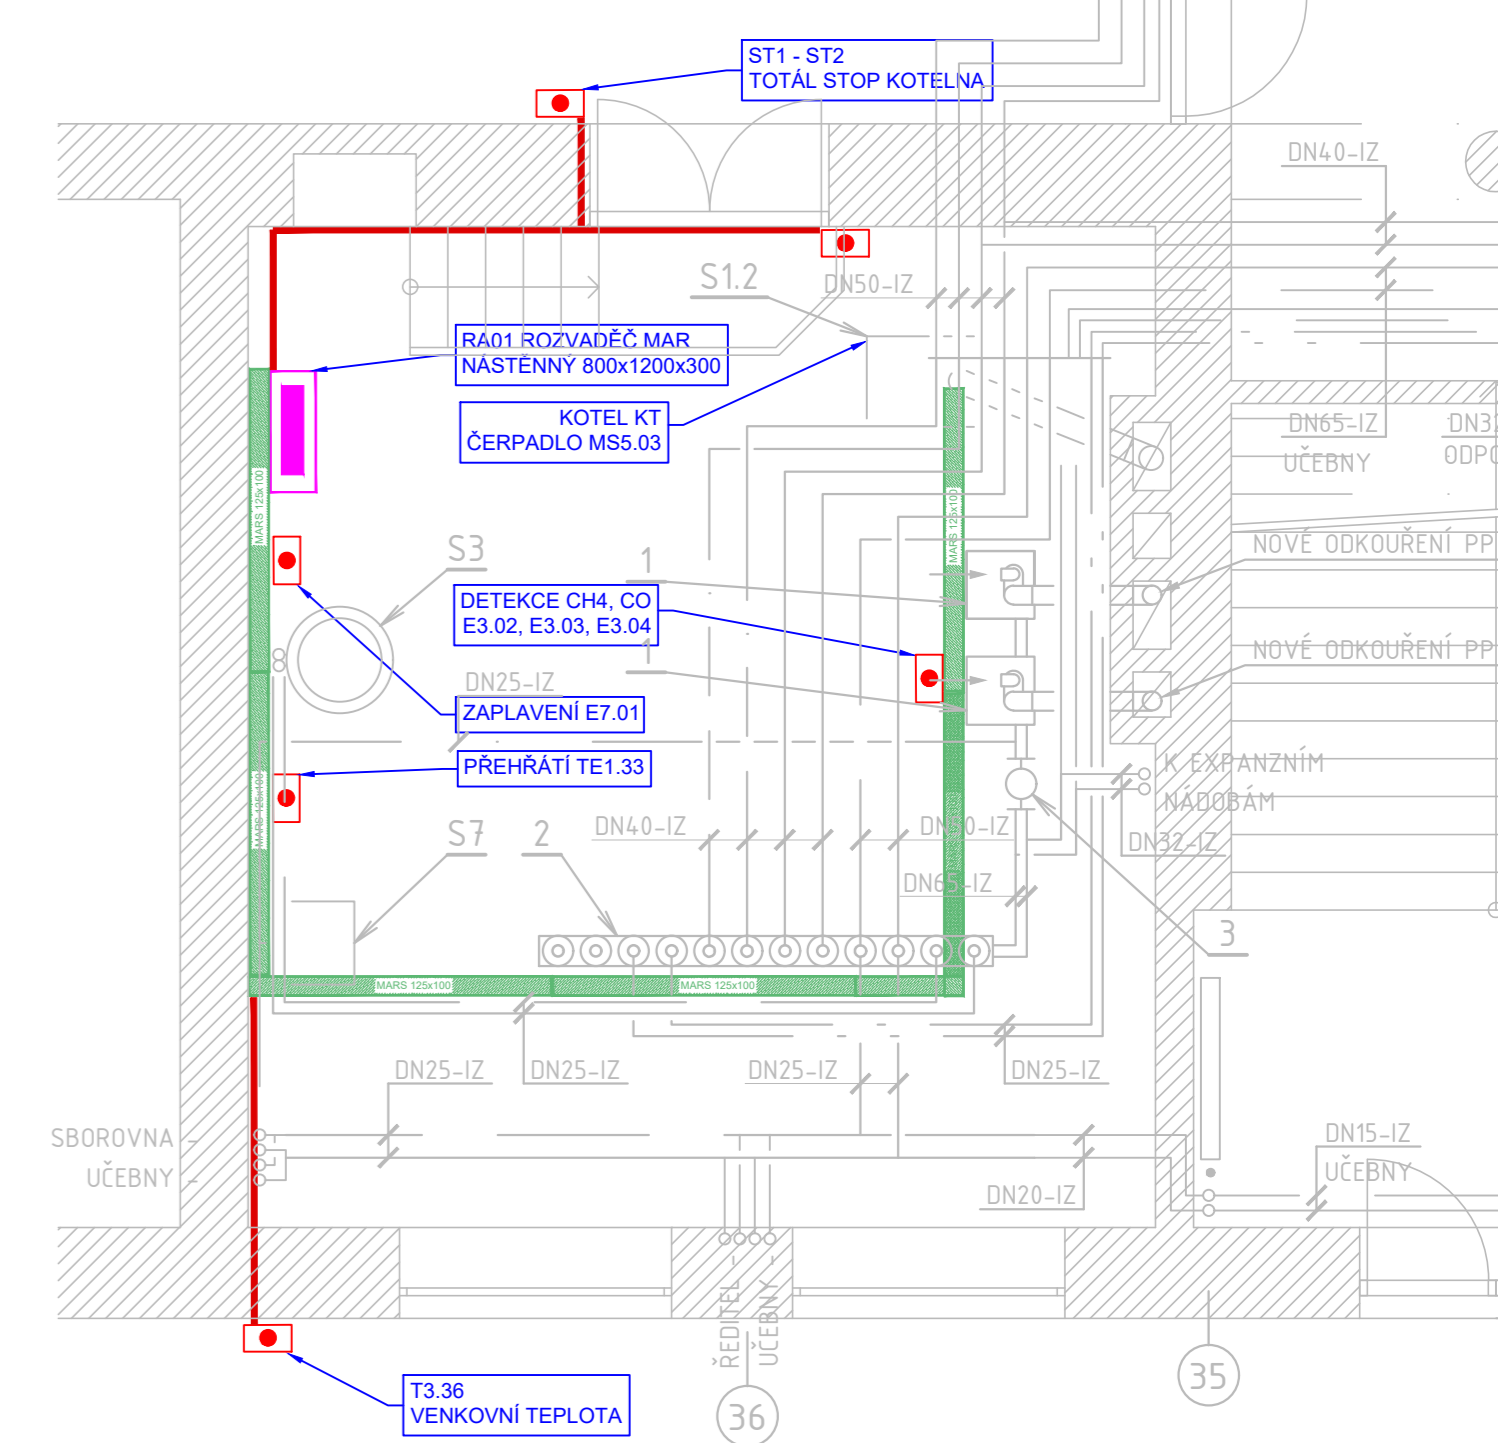

N

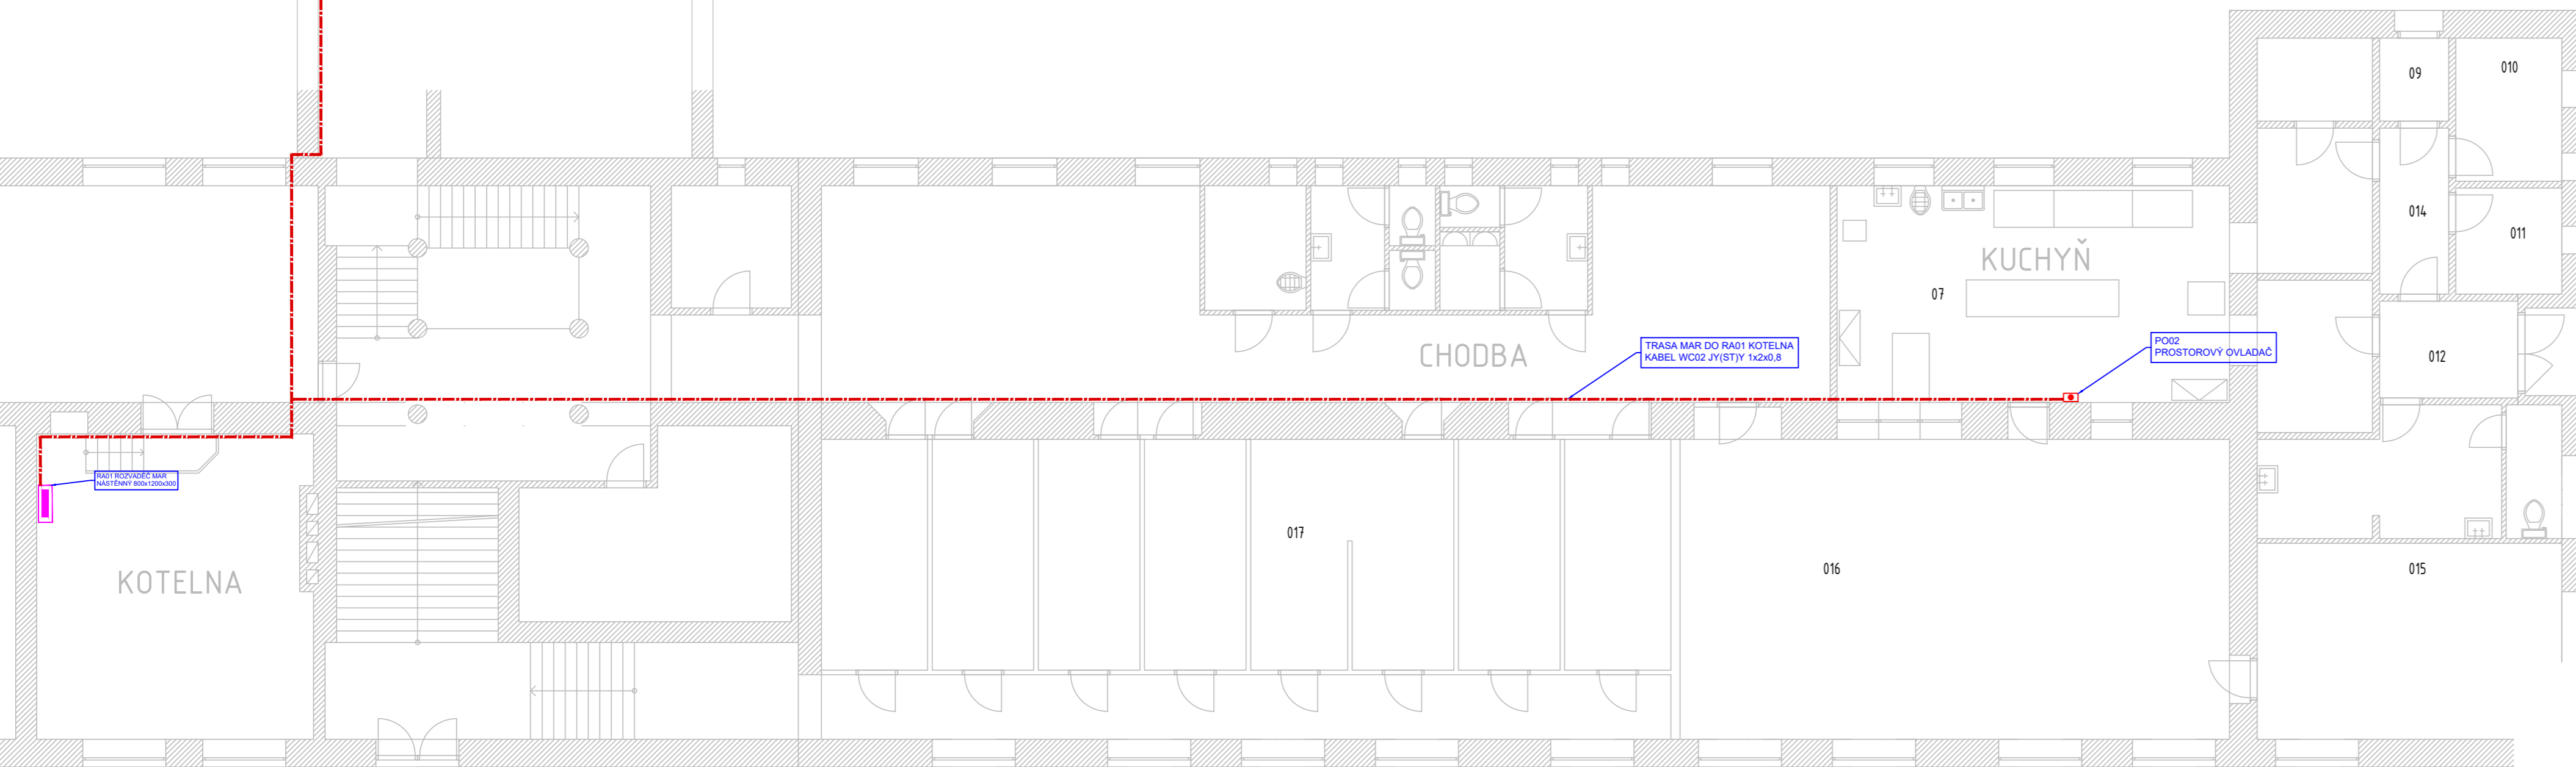

- LEGENDA MAR:**
- ROZVADĚČ RA01
 - ROZVADĚČ CIZÍ PROFESE - ESI
 - INSTRUMENTACE MAR
 - KABELOVÁ TRASA MAR
 - TOUPAJÍCÍ - KLESAJÍCÍ TRASA MAR
 - KABELOVÁ TRASA ŽLAB MARS 250x100
 - KABELOVÁ TRASA ŽLAB MARS 125x100
 - KABELOVÁ TRASA ŽLAB MARS 125x50
 - KABELOVÁ TRASA ŽLAB MARS 50x62
- LEGENDA ROZVADĚČE MAR RA01:**
- ROZVADĚČ RA01
 - OCELOPECHOVÝ NÁSTĚNNÝ 800x1200x300,
 - MONTÁŽNÍ PANEL
 - PŘÍVODY VÝVODY VRCHEM
 - NAPĚŤOVÁ SOUSTAVA:
 - 3NPE, 400/230V, 50Hz, TN-C-S
 - 24VSS, 50Hz, 24VDC
 - INSTALOVANÝ VÝKON 15kW
 - OCHRANA PROTI NEBEZPEČNĚMU DOTYKU NEŽIVÝCH ČÁSTÍ:
 - DLE ČSN 332000-4-41
 - SAMOČINNÝM ODPOJENÍM OD ZDROJE
 - PŘÍVODNÍ KABEL CYK 5x6,
 - JISTIČ 3F32A

Revize			
Číslo	Datum	Popis změny	Podpis

Investor	Generální projektant

Místo stavby	Projektant části PD
Česká republika kraj Vysočina obec Rovečné, Rovečné 82 592 65 Rovečné	Zodpovědný projektant Vypracoval Kontroloval

název stavby	zak.č.	objekt
ZÁKLADNÍ ŠKOLA ROVEČNÉ rekonstrukce vytápění	2027-0210	-

Část projektu	měřítko
MĚŘENÍ A REGULACE	1:50

číslo revize	číslo revize
PŮDORYS 1.PP 1.NP - PROSTORY, KOTELNA	103 00