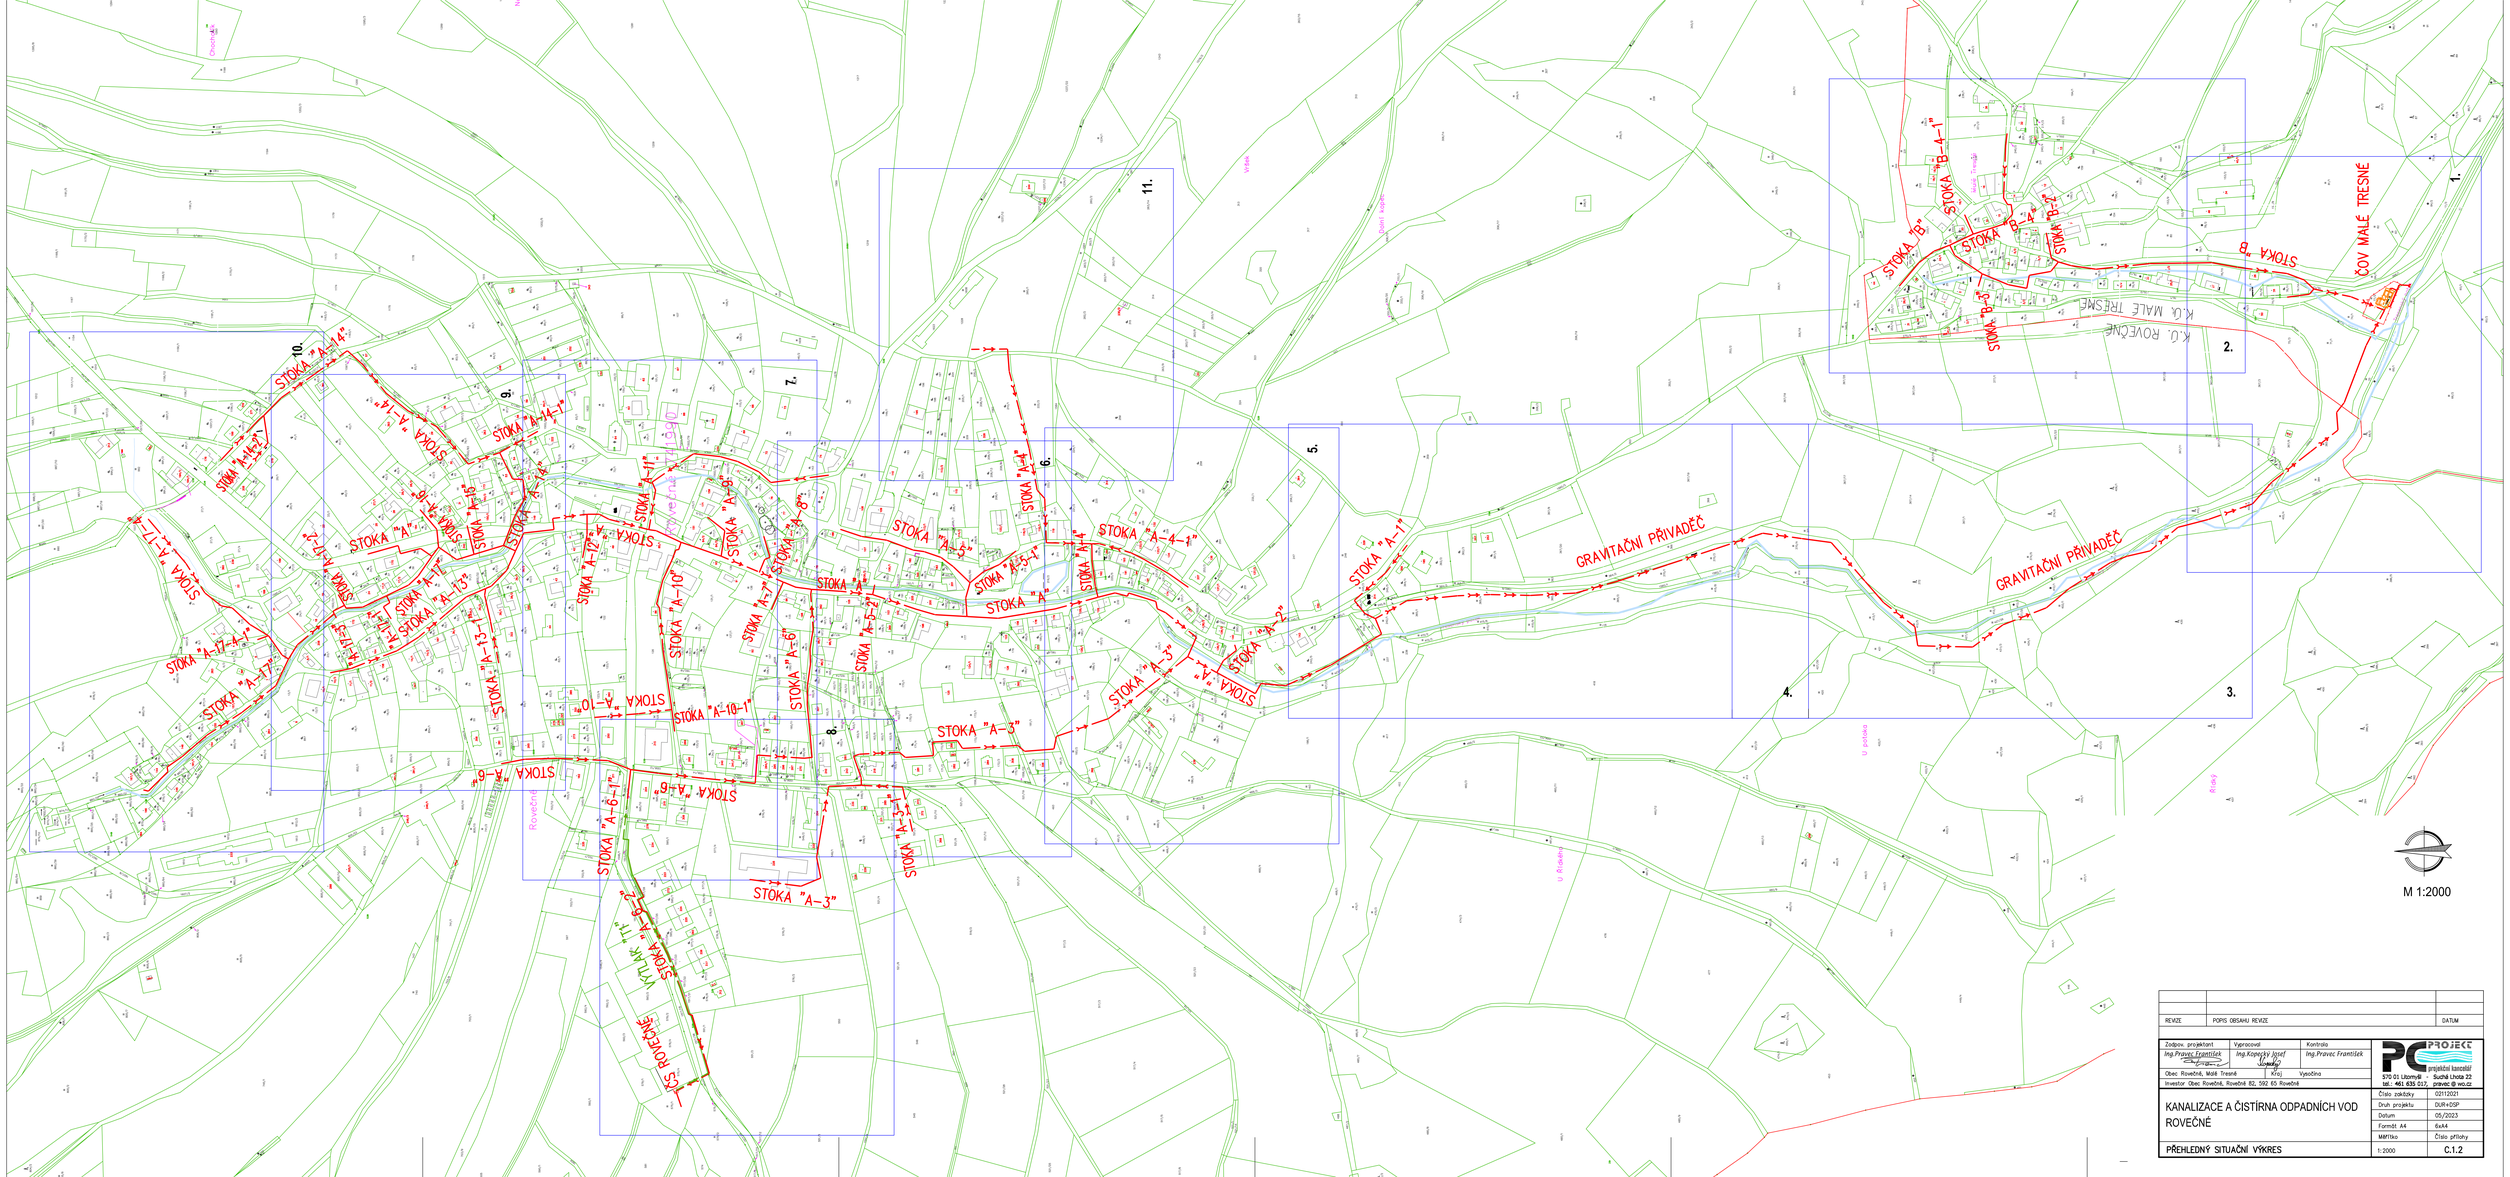

REVIZE	POPIS OBSAHU REVIZE	DATUM

Zodpov. projektant: Ing.Pravec František	Vypracoval: Ing.Kopecký Josef	Kontrolo: Ing.Pravec František	PROJEKT projektální kancelář 570 01 Litomyšl Sučická Lhota 22 tel.: 461 635 017, pravec@wo.cz
Obec: Rovečné, Malé Třešné	Kraj: Vysočina		
Investor: Obec Rovečné, Rovečné 82, 592 65 Rovečné			

KANALIZACE A ČISTÍRNA ODPADNÍCH VOD ROVEČNÉ	Číslo zakázky	02112021
	Druh projektu	DUR+DSP
	Datum	05/2023
	Formát A4	6xA4
	Měřítko	Číslo přílohy
PŘEHLEDNÝ SITUAČNÍ VÝKRES	1:2000	C.1.2