
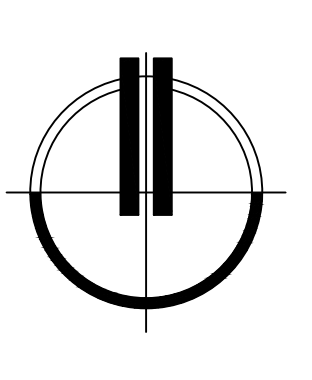


HRANICE A KORIDORY	
	Hranice řešeného území
	Katastrální hranice
	Plochy se změnou v území

ENERGETIKA, ELEKTRONICKÉ KOMUNIKACE	
	Trafostanice
	EL. vedení VN 22 kV
	Ochranná pásma el. vedení VN
	VTL plynovod
	Bezpečnostní pásma VTL plynovodu
	STL plynovod
ELEKTRONICKÉ KOMUNIKACE	
	Telekomunikační vedení
	Radiofrekvenční trasa
	Telekomunikační zařízení

Celé správní území obce Rovečné se nachází:  
 - v koridoru pro lety nízkoých a přezemních výškách MO ČR  
 - v ochranném pásmu radiolokačního profilu MO ČR  
 Celé správní území obce je vymezeným územím MO ČR, v němž lze vydat územní rozhodnutí a povolit stavby jen na základě závazného stanoviska MO ČR. Druhy výstavby jsou uvedeny v textové části odůvodnění ÚP Rovečné.

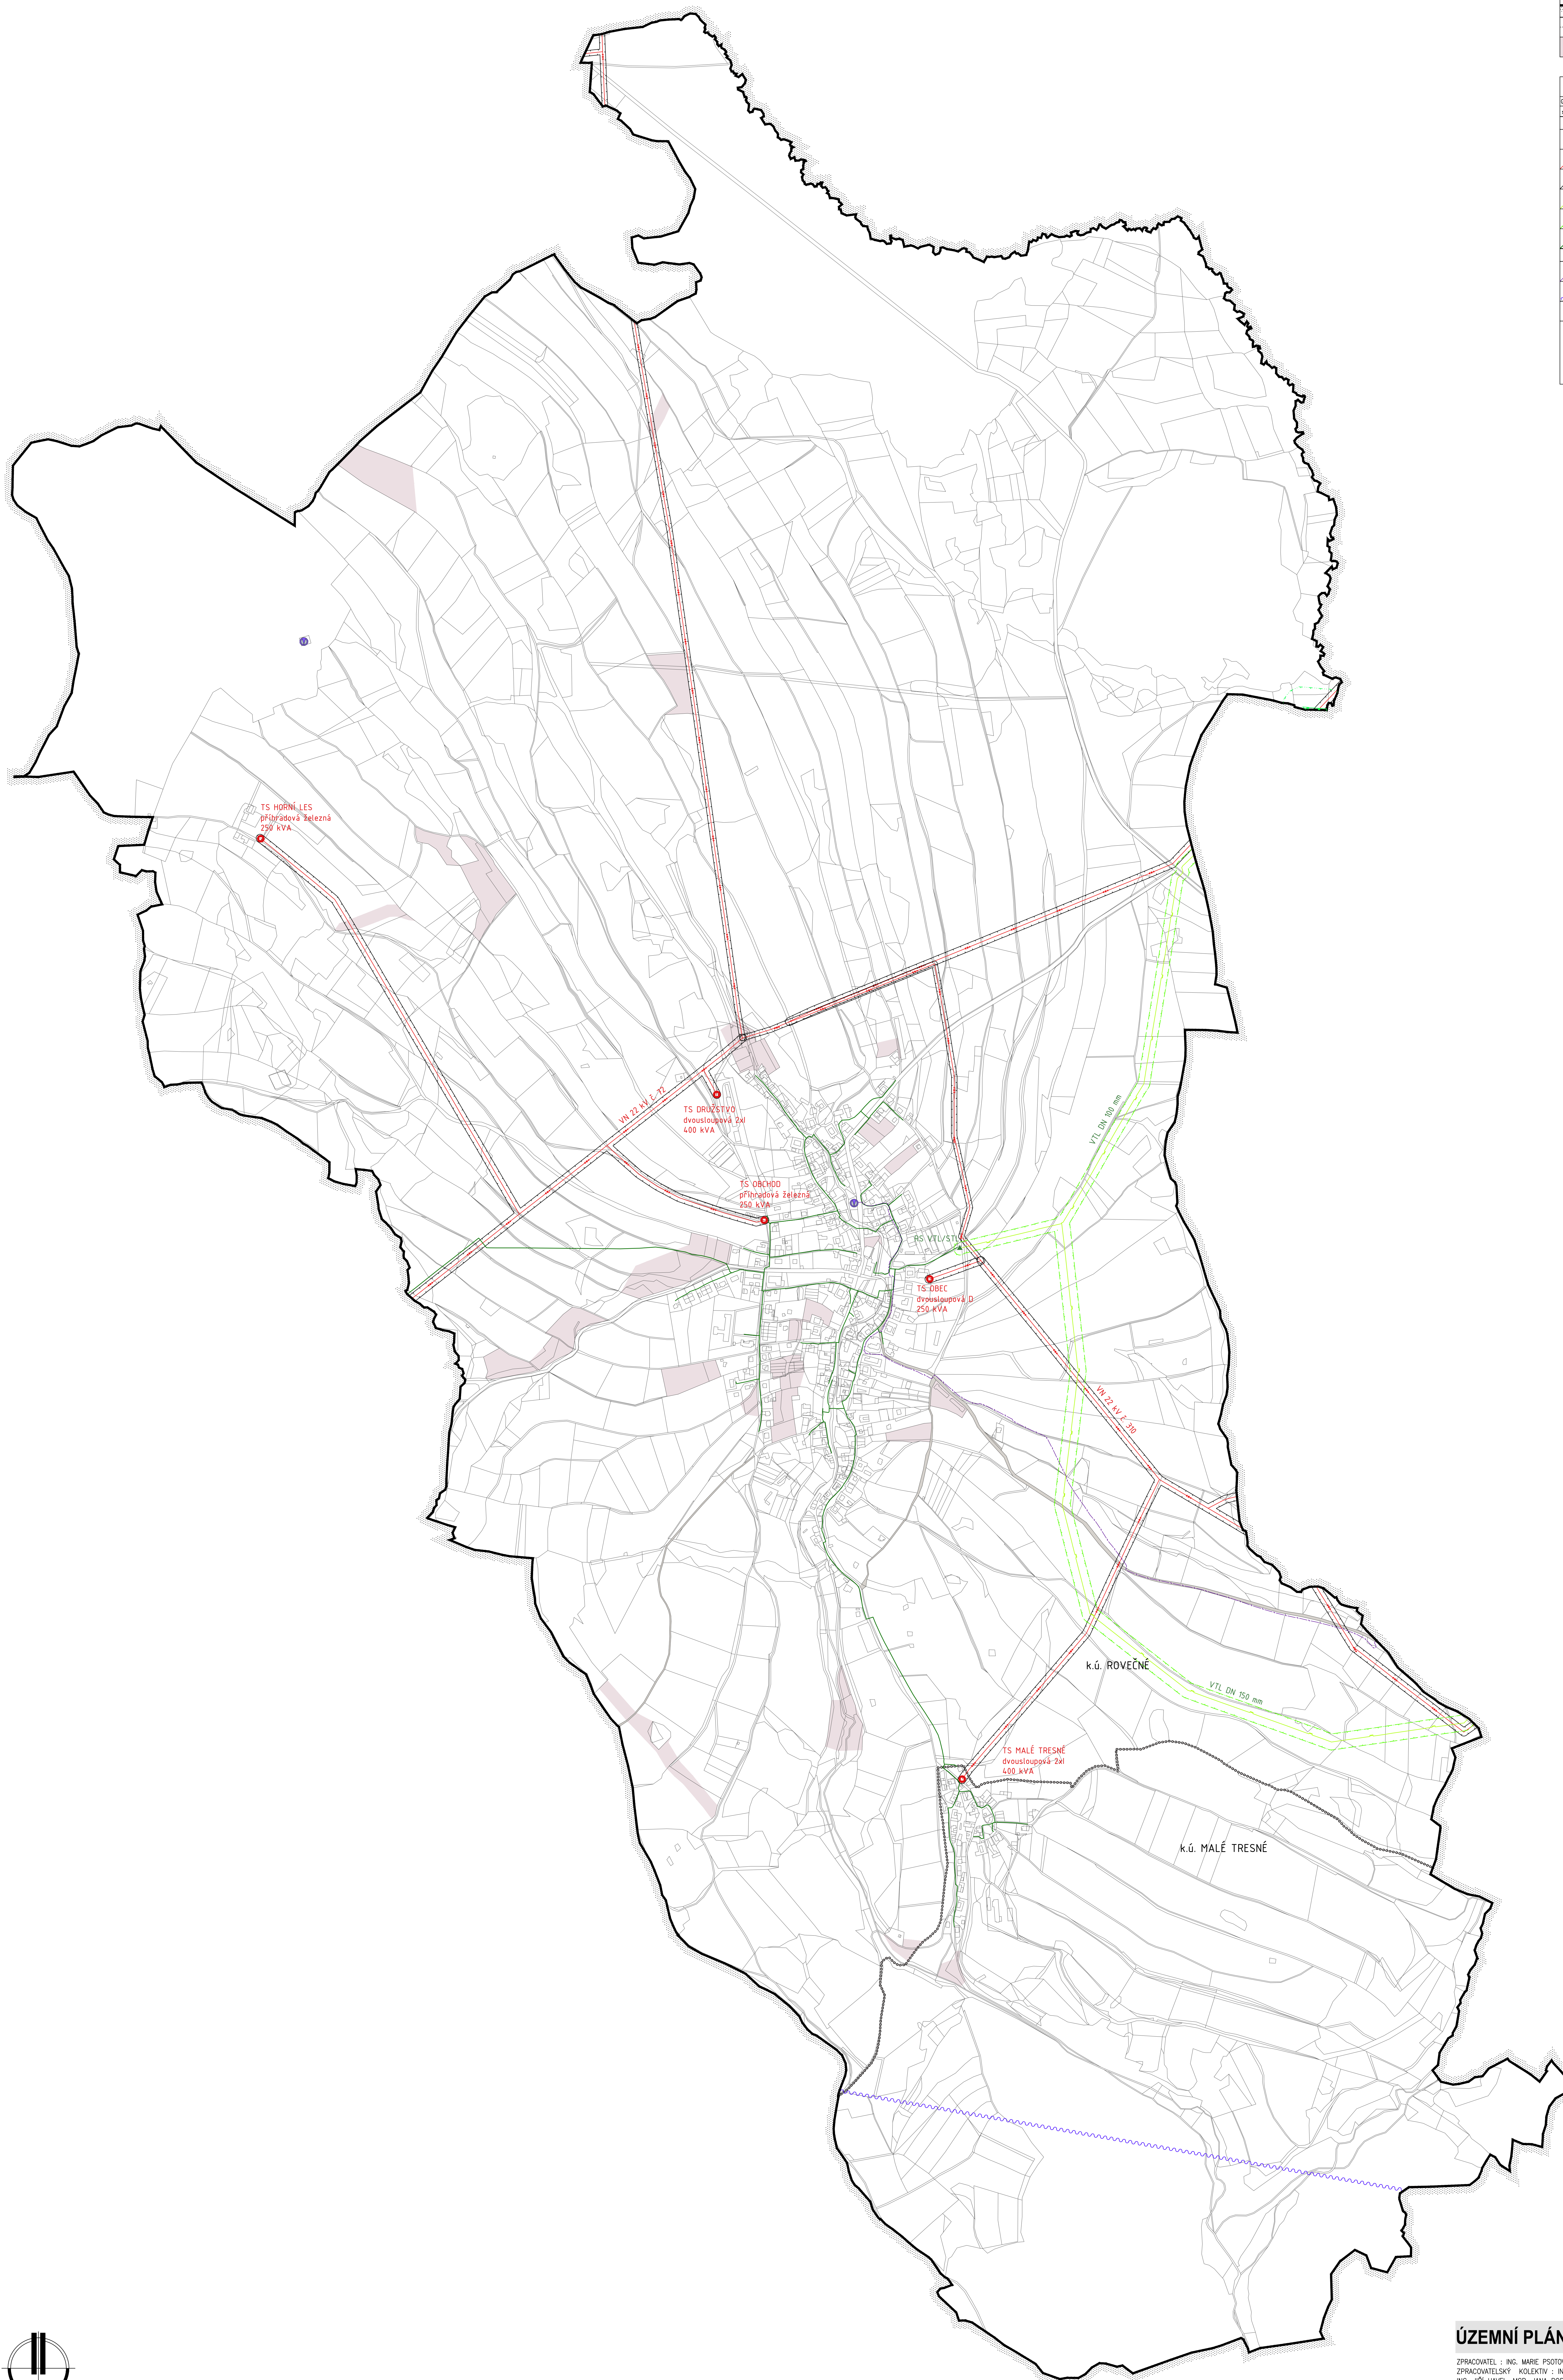

0 250 500 m