
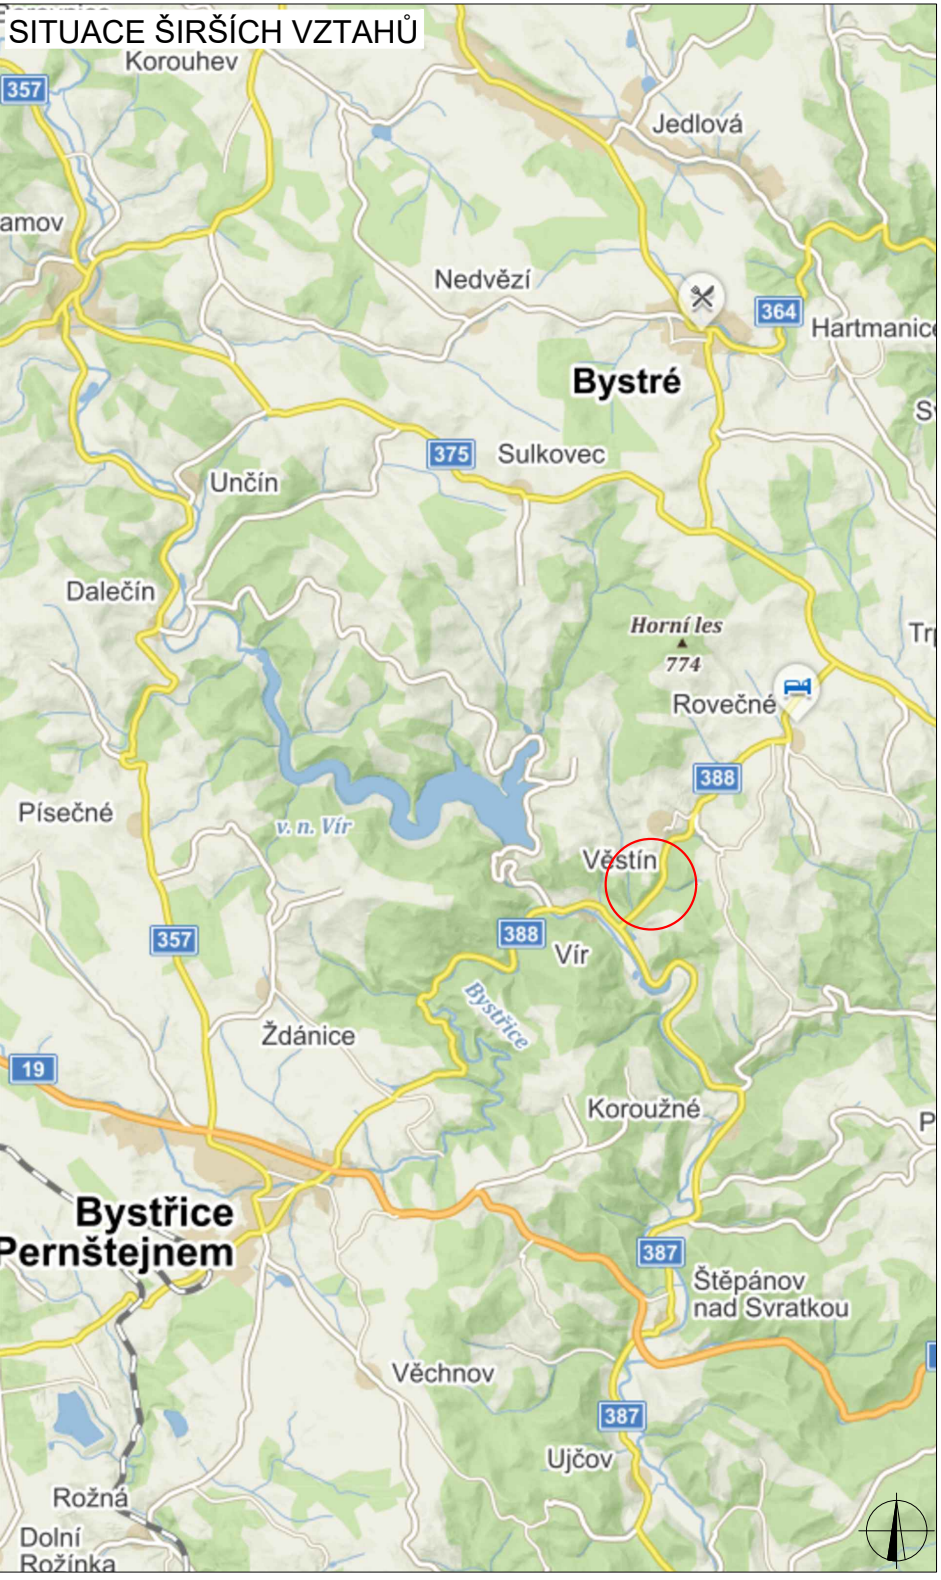


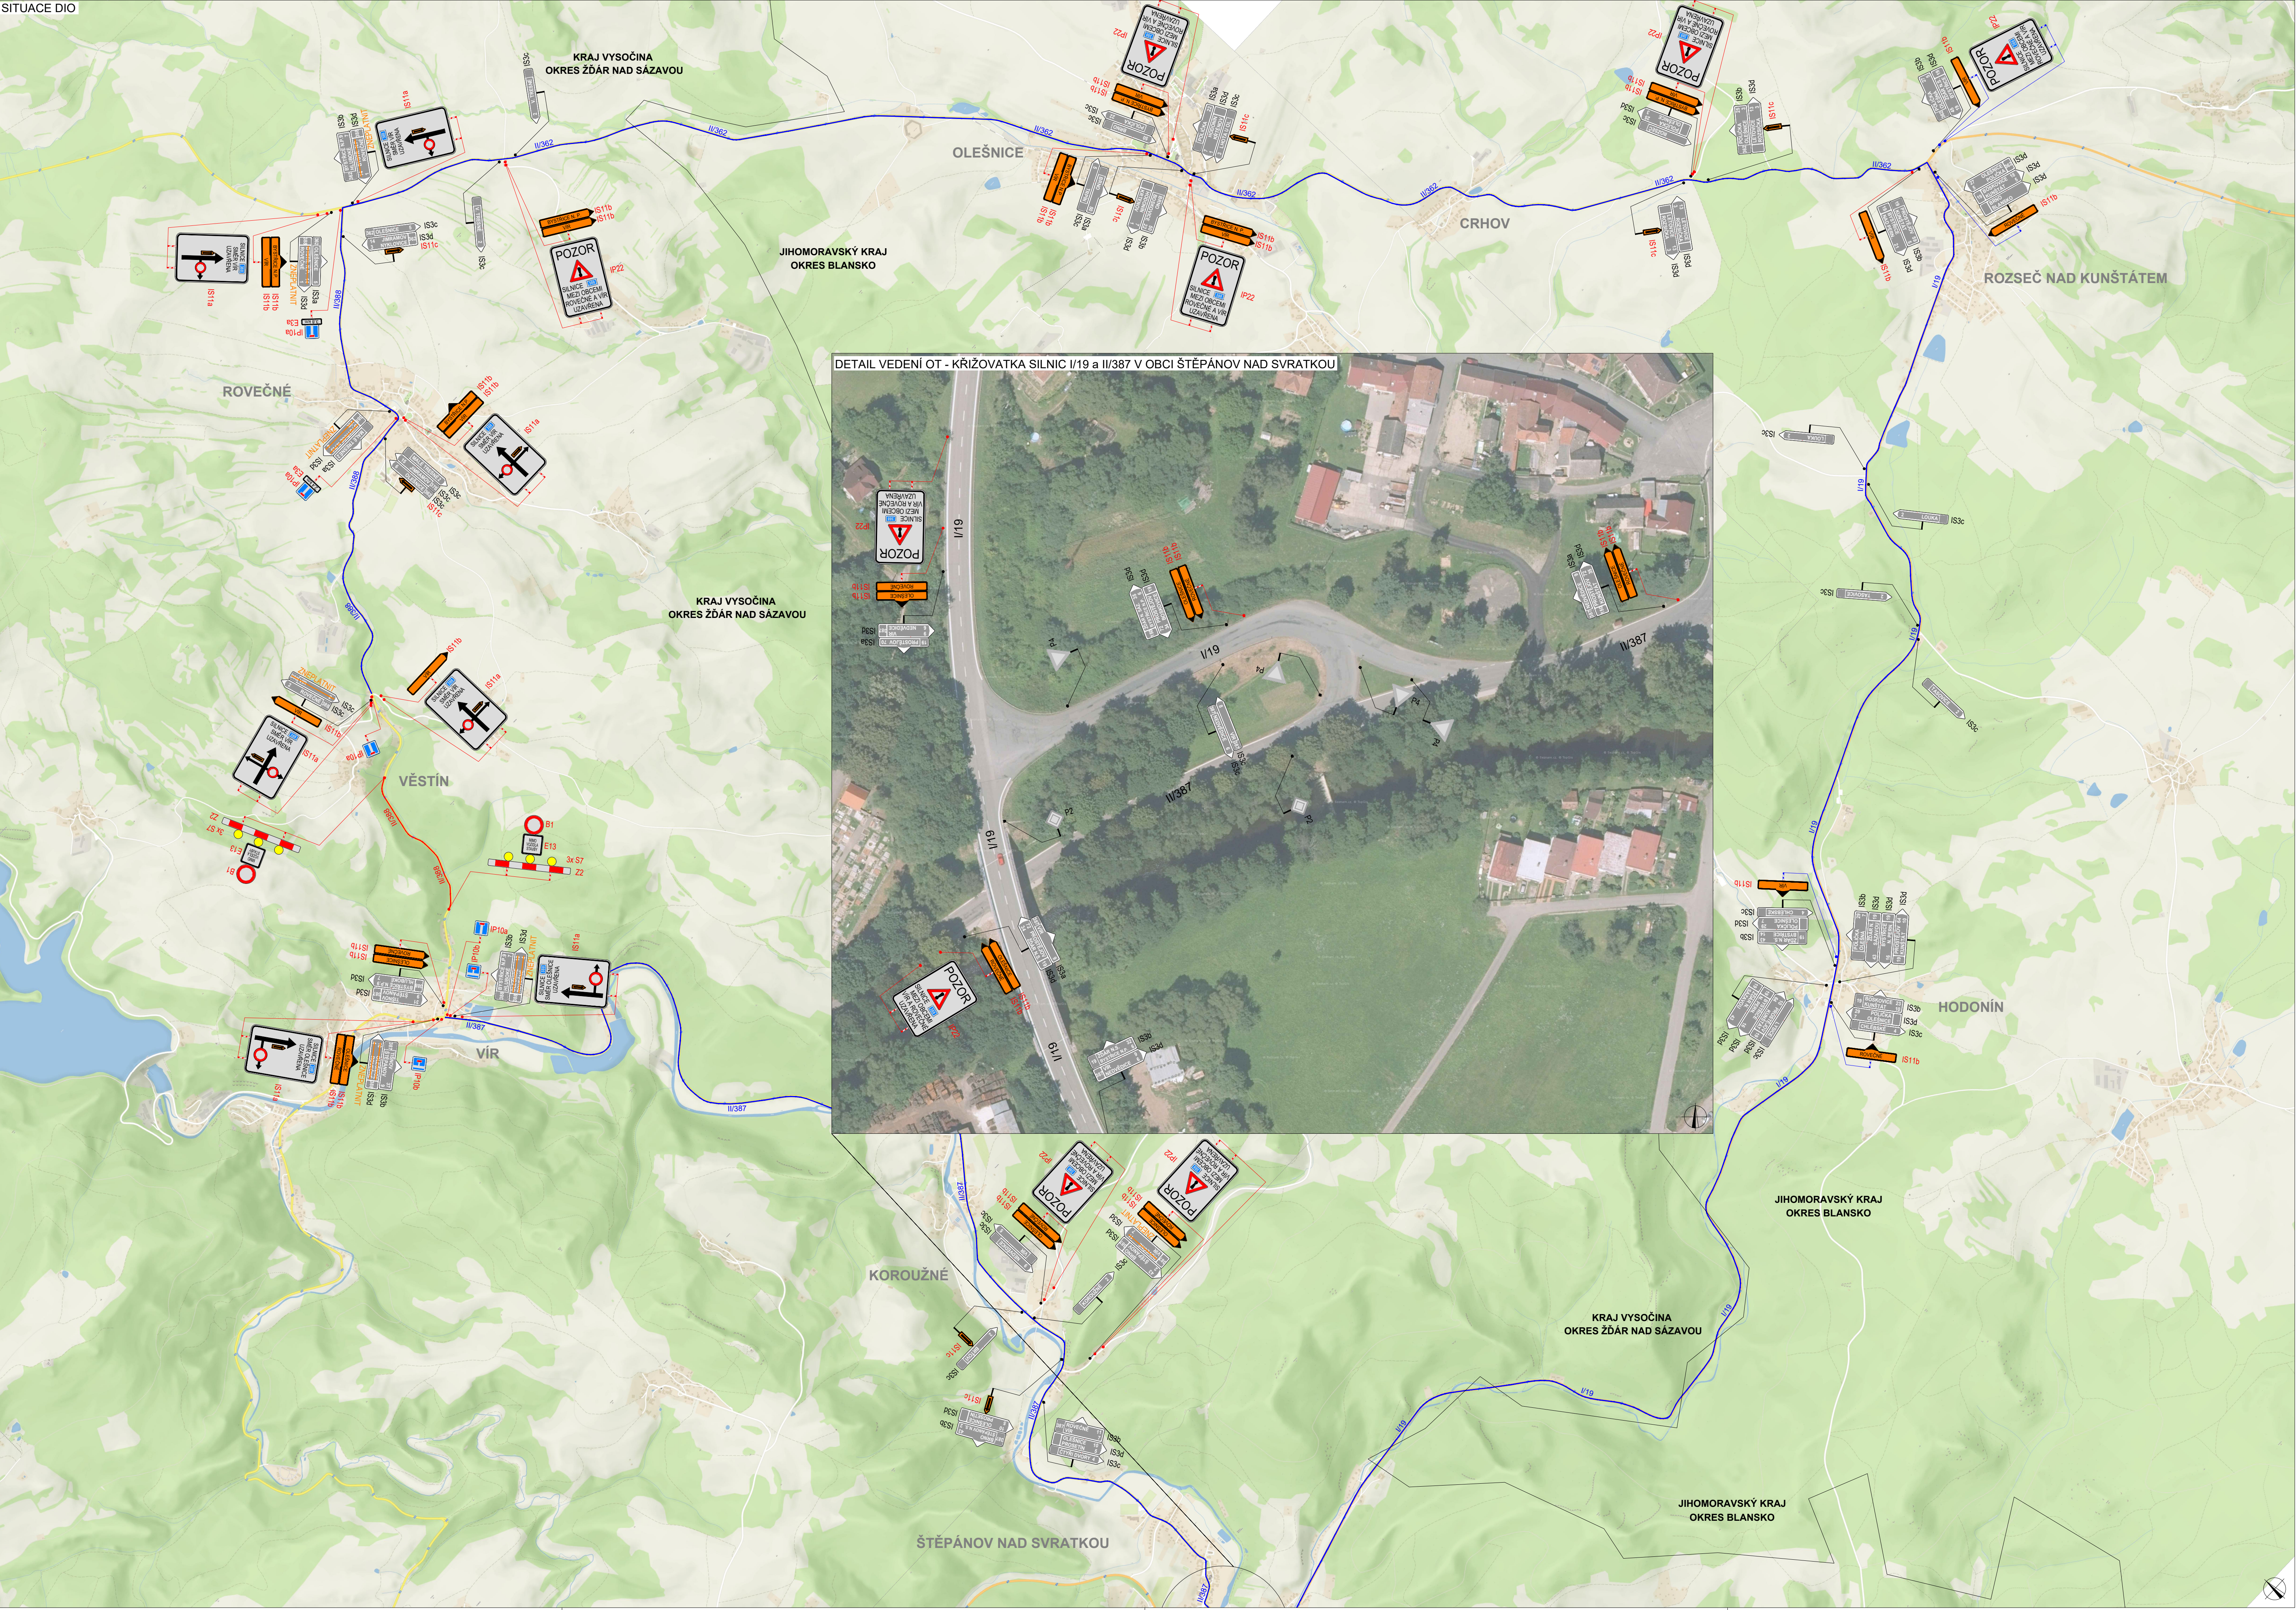

PLATNOST DOKUMENTACE	
POLICIE ČESKÉ REPUBLIKY - KRP	
V dne	
V dne	
V dne	
V dne	

LEGENDA			
	P6	TRVALE SVISLÉ DOPRAVNÍ ZNAČENÍ	
	P6	DOČASNÉ ZNEPLATNĚNÉ TRVALE DOPRAVNÍ ZNAČENÍ	
	P6	NAVŘZENÉ PŘECHODNÉ DOPRAVNÍ ZNAČENÍ	
	P11b	NAVŘZENÉ PŘECHODNÉ DOPRAVNÍ ZNAČENÍ NA SIL. I/19 STANOVENÉ KÚ JMK	
		UZAVŘENÝ ÚSEK	
		OBJÍZDNÁ TRASA	

K návrhu dopravního značení bylo využito: TP 68 Zásady pro dopravní značení na pozemních komunikacích TP 68 Zásady pro označování pracovních míst na pozemních komunikacích, II. vydání			
DoZBos s.r.o. Otakara Kubína 17 680 01 Boskovice Tel.: 723 660 675 E-mail: dozbos@dozbos.cz www.dozbos.cz			
PROJEKTOVAL: Ing. Adam Othara	PROJEKTOVAL: Ing. Mgr. Josef Janík	ČÍSLO: 202105	VERZE: 1
OBJEDVATEL: VĚSTÍN - VÍŘ - KÁČENÍ LESNÍHO POROSTU			
PROJEKTOVAL: Ing. Adam Othara		PROJEKTOVAL: Ing. Mgr. Josef Janík	