


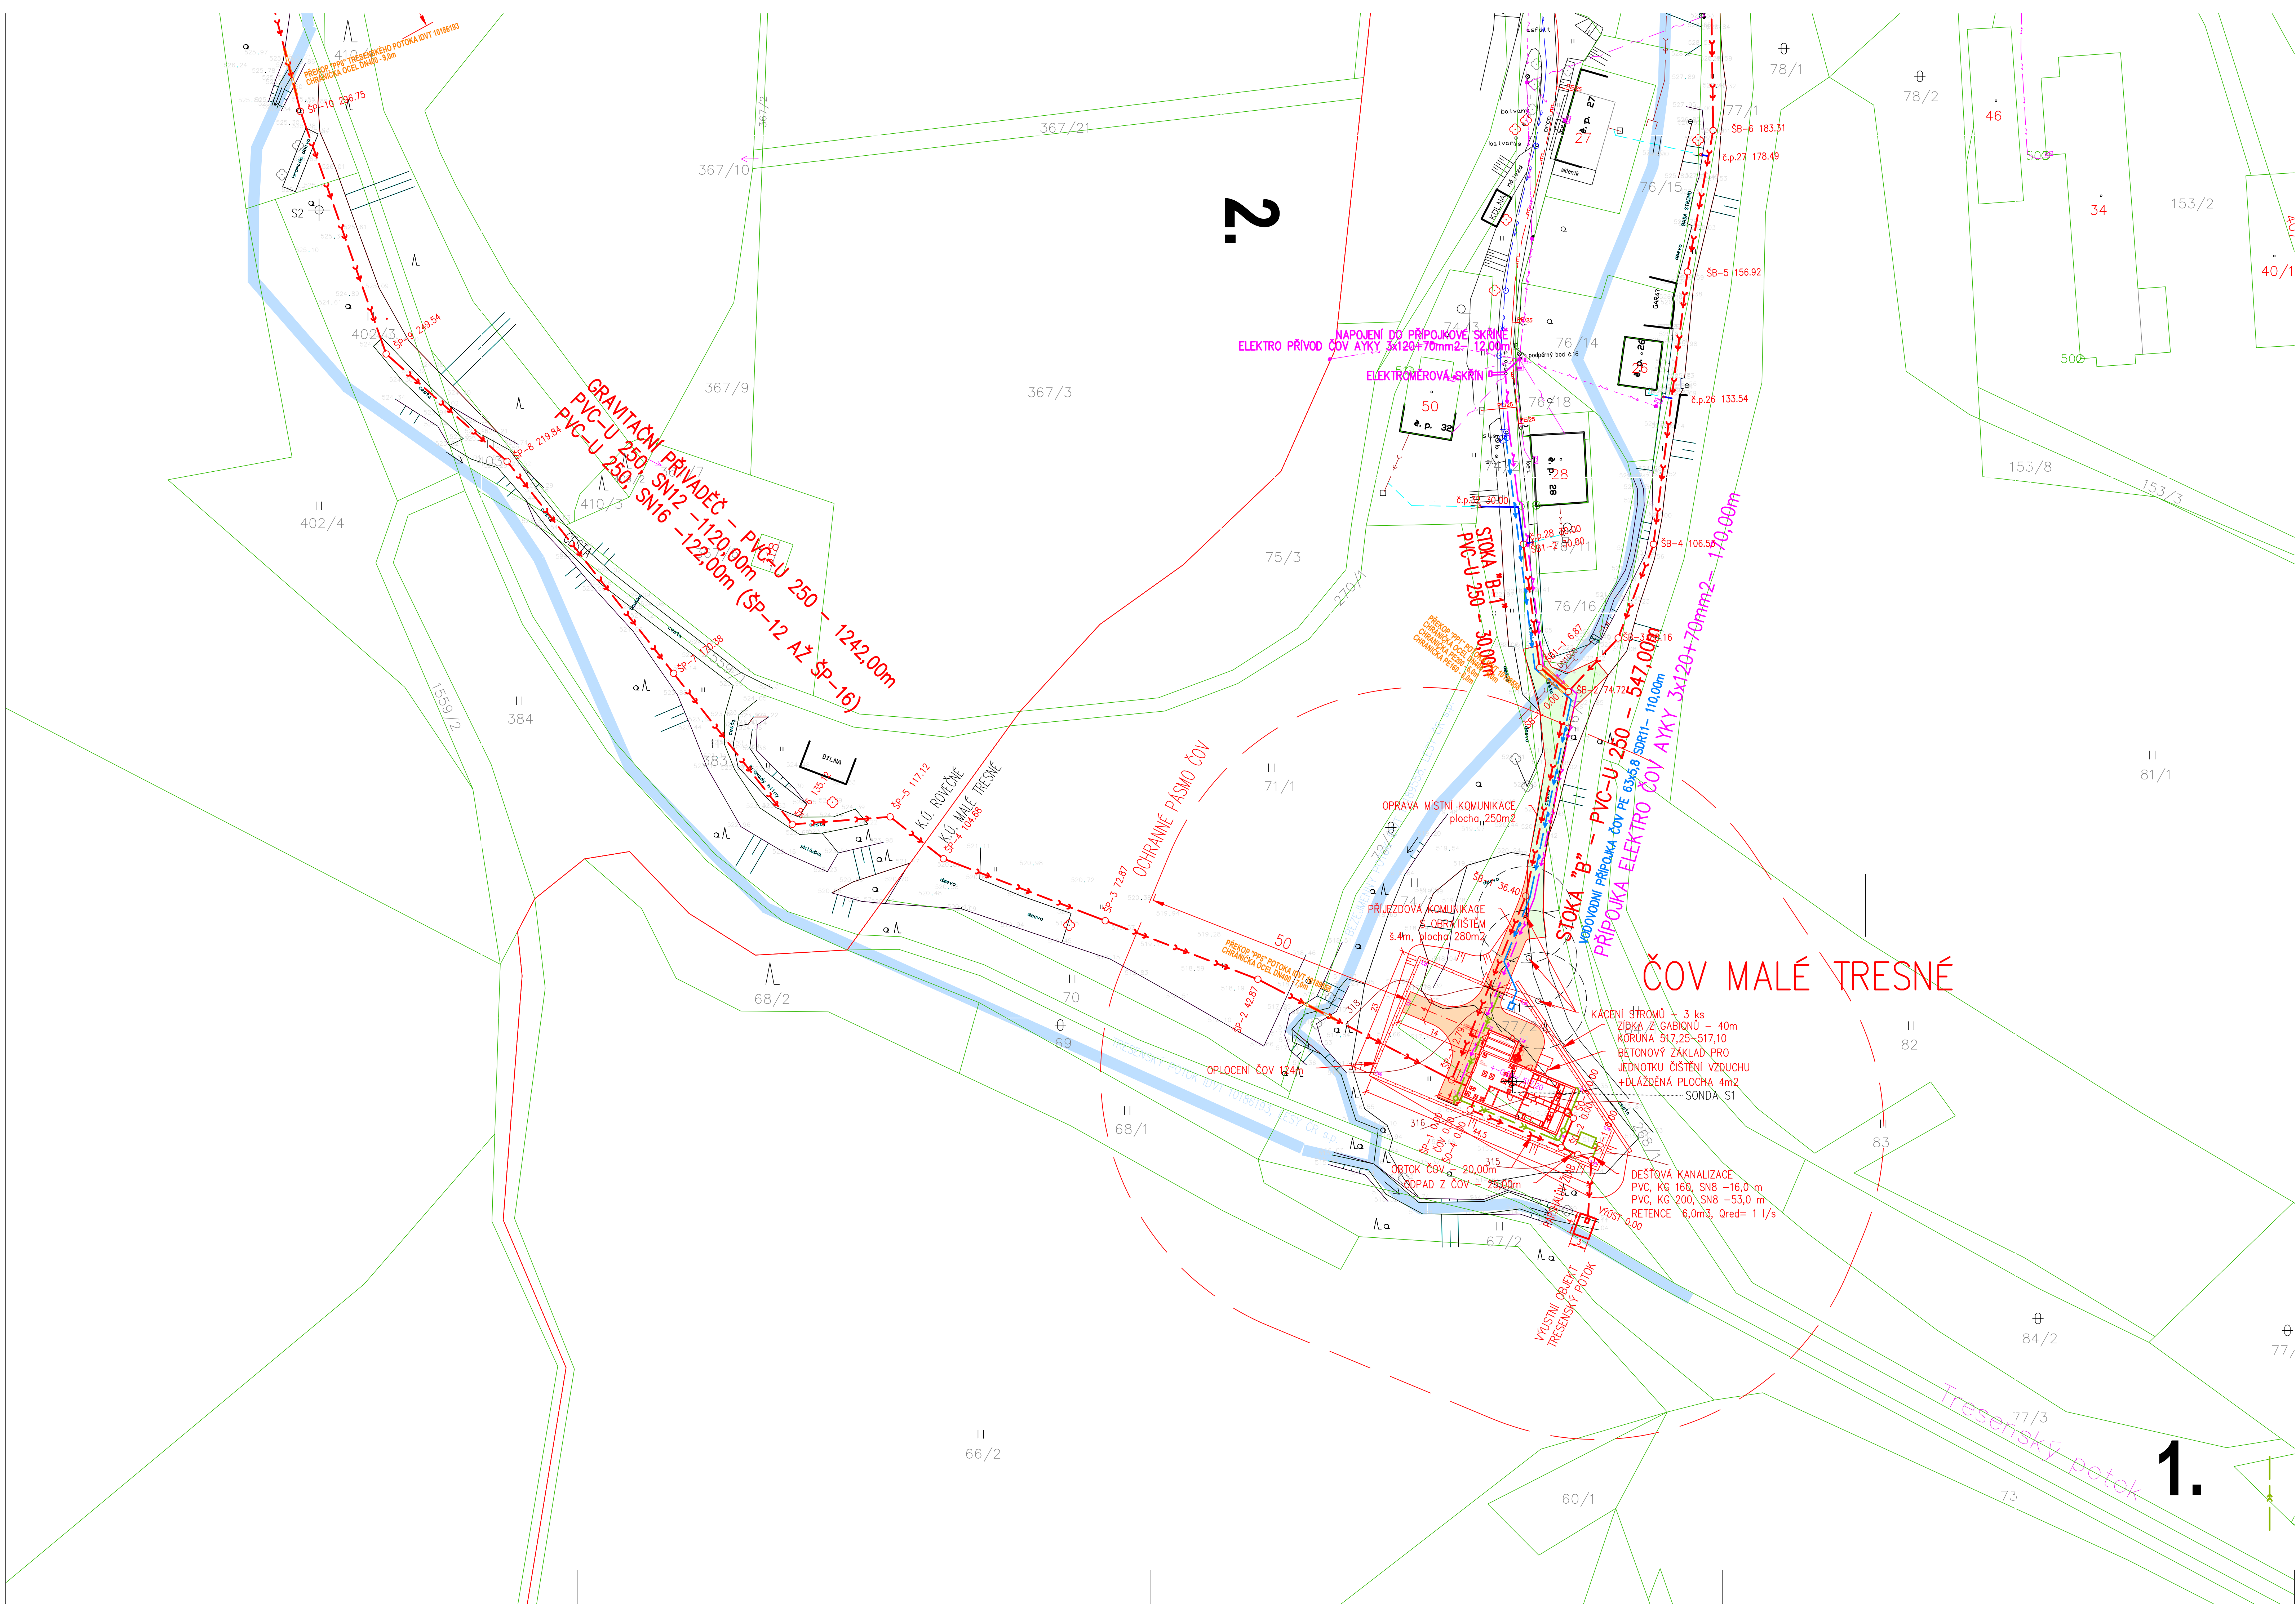

LEGENDA:



PROJEKTOVANÁ KANALIZACE:

- SPLAŠKOVÁ KANALIZACE
- SPLAŠKOVÉ KANALIZAČNÍ PŘÍPOJKY S ŠACHTOU PRO NÁPOJENÍ DN400
- KANALIZAČNÍ VÝTLAK
- PODŘÍZNÁ TLAKOVÁ KANALIZACE S DOMOVNÍ ČERPACÍ JMKOU (DČJ)
- VODOVODNÍ PŘÍPOJKA ČOV, PŘELOŽKA VODOVODU
- ELEKTROPŘÍPOJKA ČOV
- PŘELOŽKA KANALIZACE
- OPRAVA MÍSTNÍ KOMUNIKACE
- NOVÁ PŘELOŽKOVÁ KOMUNIKACE S OBŘÍSTĚM

STÁVAJÍCÍ PODZEMNÍ VEDENÍ:

- PLYNOVOD
- SDĚLOVACÍ KABELY – ČETIN
- KABELY NN – ČEZ
- VODOVOD
- VODOVOD LOKÁLNÍ
- STÁVAJÍCÍ KANALIZACE
- KABELY VO


KLAD LISTŮ

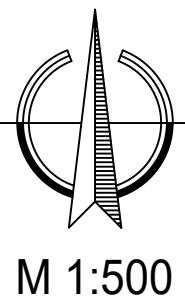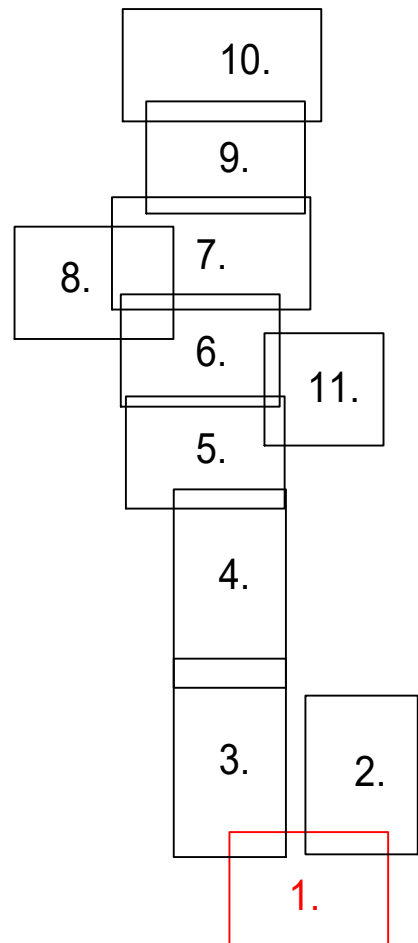

UPOZORNĚNÍ:
PŘED ZAHÁJENÍM ZEMNÍCH PRACÍ JE NUTNÉ NECHAT
VYTÝČIT VŠECHNA PODZEMNÍ VEDENÍ OD JEJICH SPRÁVCŮ
A PŘEDAT PROTOKOL INVESTOROVÍ STAVBY.



VÝŠKOVÝ SYSTÉM: "BALT PO VYROVNÁNÍ"

REVIZE	POPIS OBSAHU REVIZE		DATUM
Zodpov. projektant Ing. Pravec František	Vypracoval Ing. Kopecký Josef	Kontrola Ing. Pravec František	PC PROJEKT projektování inženýring s.r.o. Ústí nad Labem tel.: 481 638 017, 638 017 pravec@pcprojekt.cz
			Druh projektu DUR+DSP
			Datum 05/2023
			Formát A4
			Měřítko Číslo přílohy
KOORDINAČNÍ SITUAČNÍ VÝKRES – DÍL 1			1:500 C.3.1

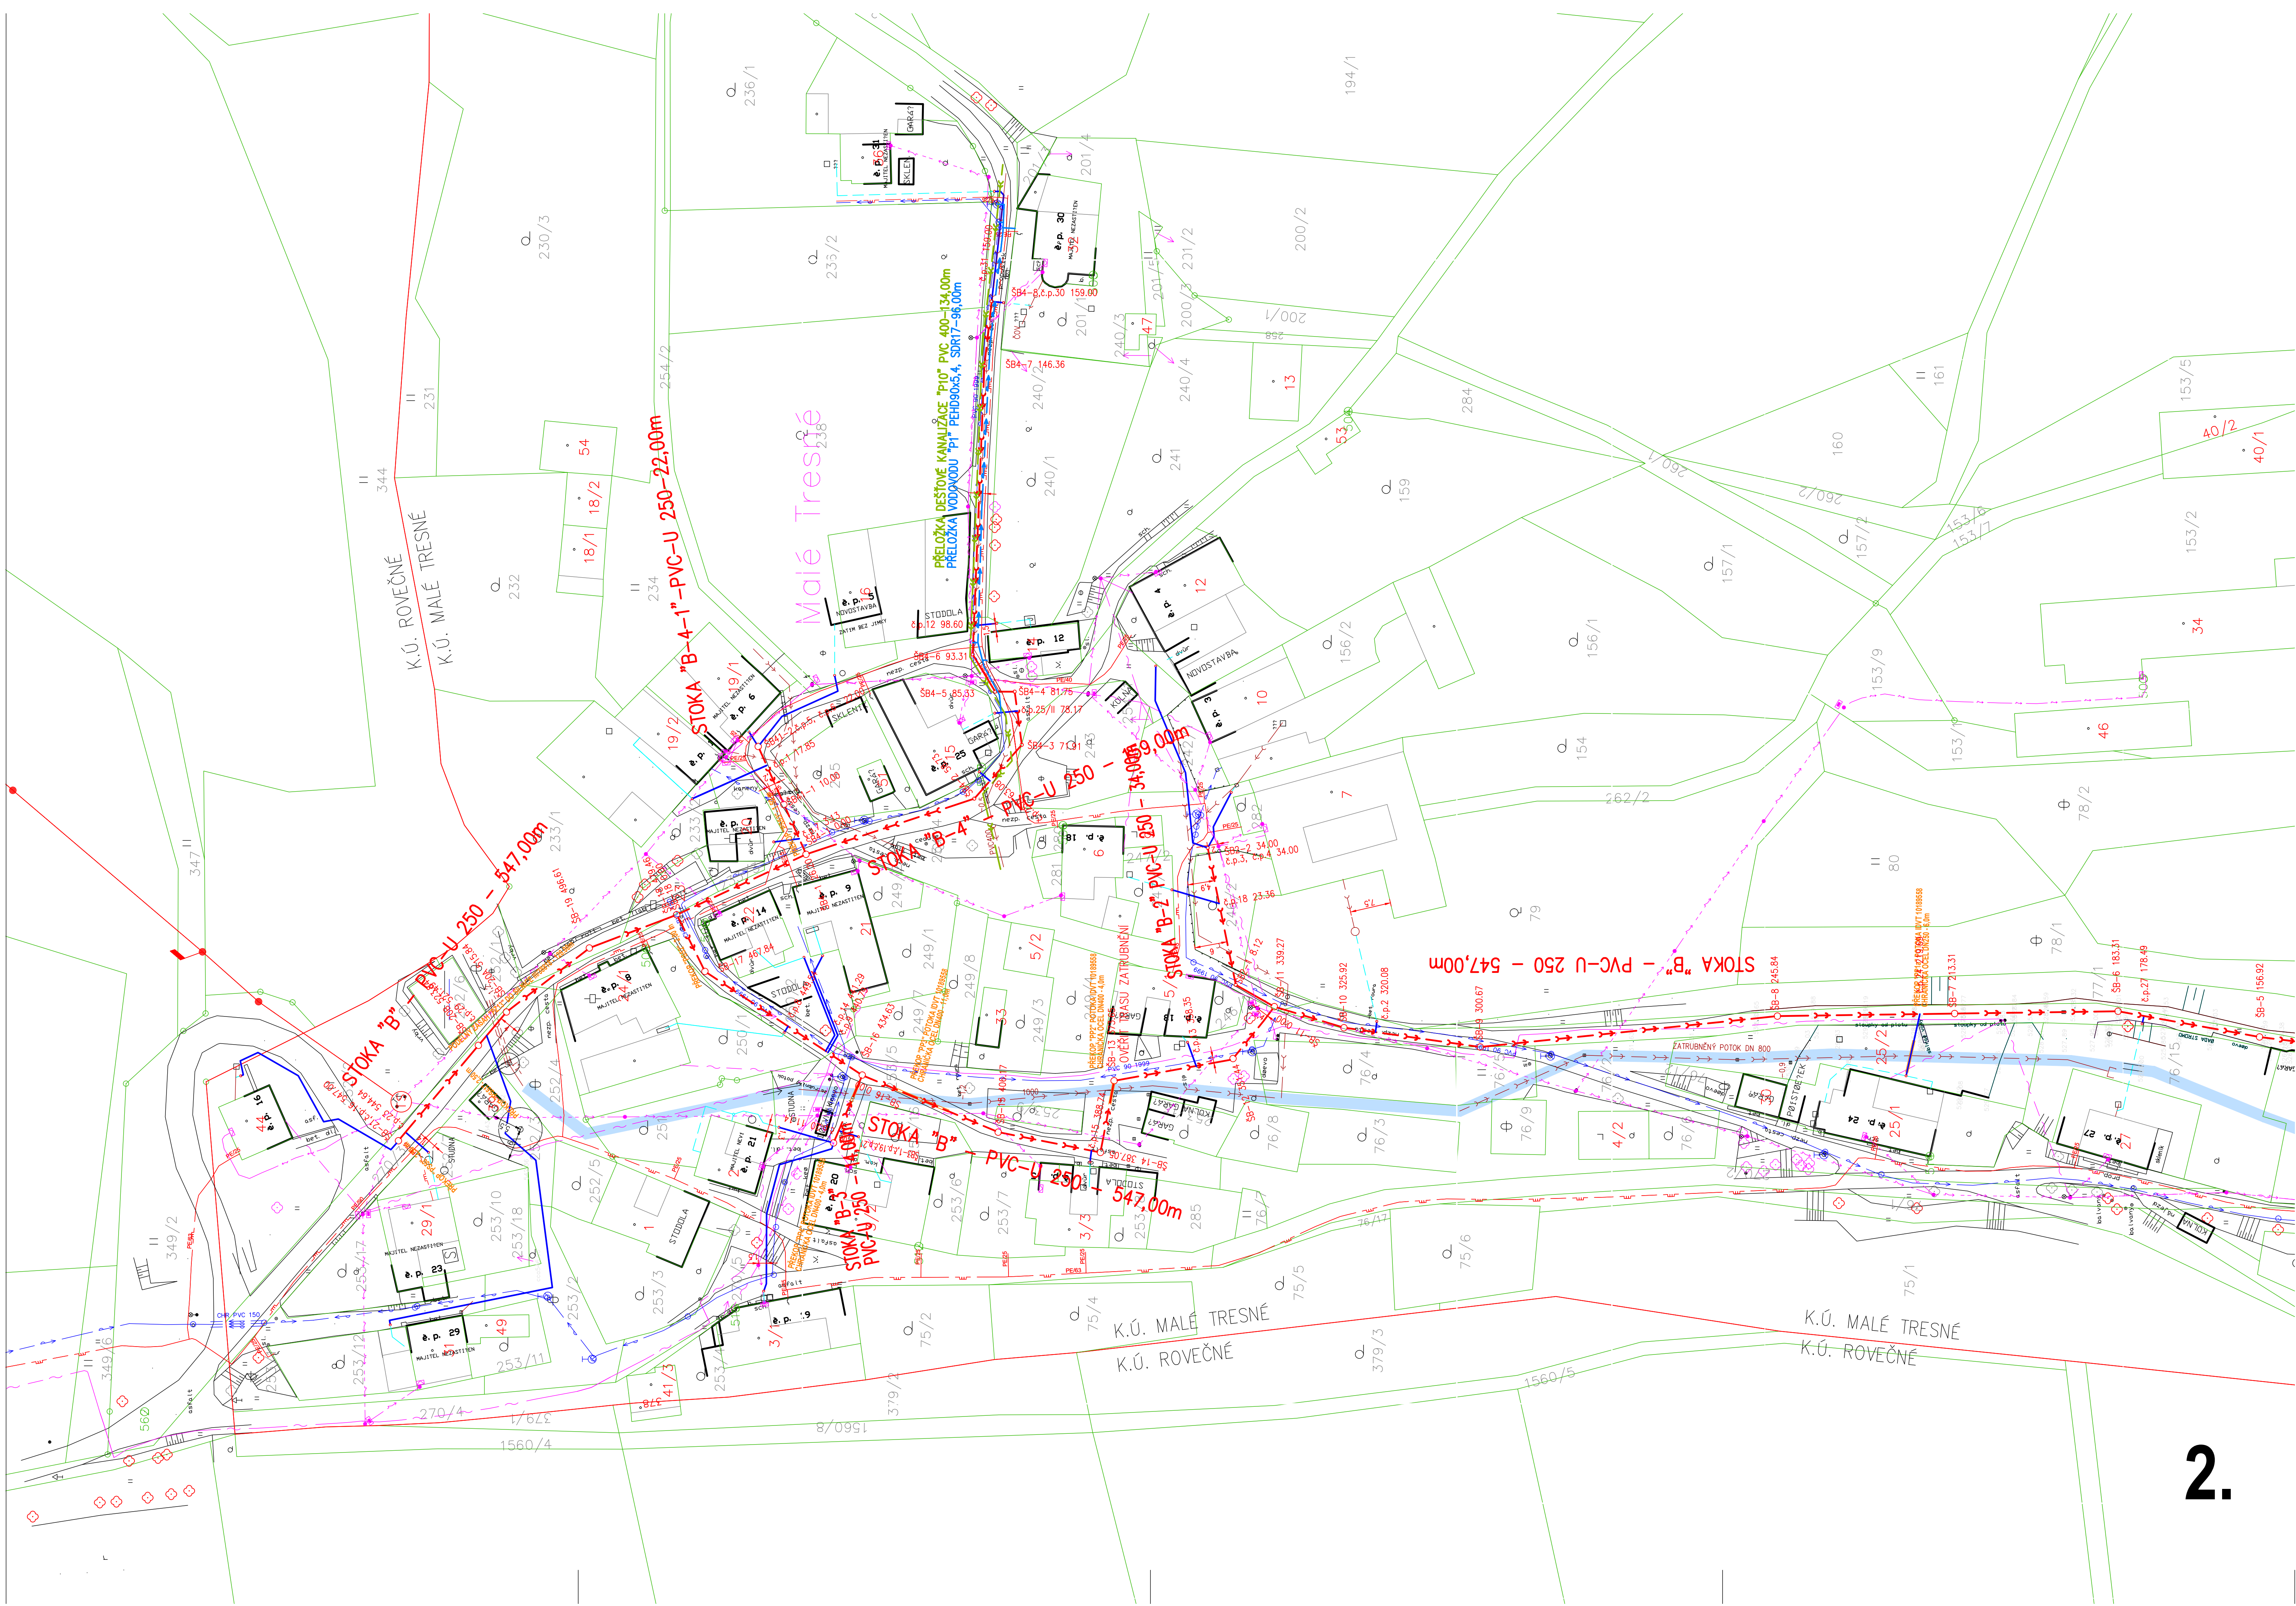

- LEGENDA:
- PROJEKTOVANÁ KANALIZACE:
- SPĚŠKOVÁ KANALIZACE
 - SPĚŠKOVÉ KANALIZAČNÍ PŘÍPOJKY S ŠACHTOU PRO NÁPOJENÍ DN400
 - KANALIZAČNÍ VÝTLAK
 - PODROŽNÁ TLAKOVÁ KANALIZACE S DOMOVNÍ ČERPAČÍ JAMKOU (DČJ)
 - VODOVODNÍ PŘÍPOJKA ČOV, PŘELOŽKA VODOVODU
 - ELEKTROPŘÍPOJKA ČOV
 - PŘELOŽKA KANALIZACE
- STÁVAJÍCÍ PODZEMNÍ VEDENÍ:
- PLYNOVOD
 - SDĚLOVACÍ KABELY – CETIN
 - KABELY NN – ČEZ
 - VODOVOD
 - VODOVOD LOKÁLNÍ
 - STÁVAJÍCÍ KANALIZACE
 - KABELY VO

KLAD LISTŮ

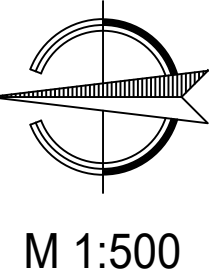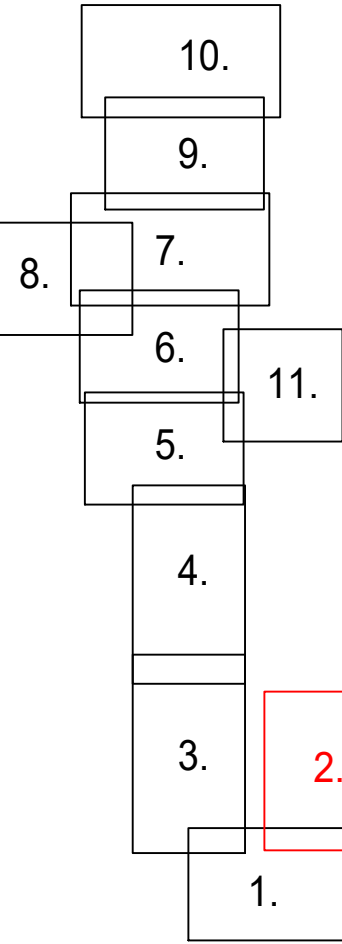


M 1:500

UPOZORNĚNÍ:
PŘED ZAHÁJENÍM ZEMNÍCH PRACÍ JE NUTNÉ NECHAT
VYTÝČIT VŠECHNA PODZEMNÍ VEDENÍ OD JEJICH SPRÁVCŮ
A PŘEDAT PROTOKOL INVESTORŮVI STAVBY.

VÝŠKOVÝ SYSTÉM: "BALT PO VYROVNÁNÍ"

REVIZE	POPIS OBSAHU REVIZE		DATUM
Zodpov. projektant Ing. Pravec František	Vypracoval Ing. Kopecký Josef	Kontroloval Ing. Pravec František	
Obec: Rovečné, Malé Tresné	Kraj: Vysočina		
Investor: Obec Rovečné, Rovečné 82, 592 65 Rovečné			
KANALIZACE A ČISTÍRNA ODPADNÍCH VOD ROVEČNÉ			Číslo zakázky 02112021
KOORDINAČNÍ SITUAČNÍ VÝKRES – DÍL 2			Druh projektu DUR+DSP
			Datum 05/2023
			Formát A4
			Měřítko 1:500
			Číslo přílohy C.3.2

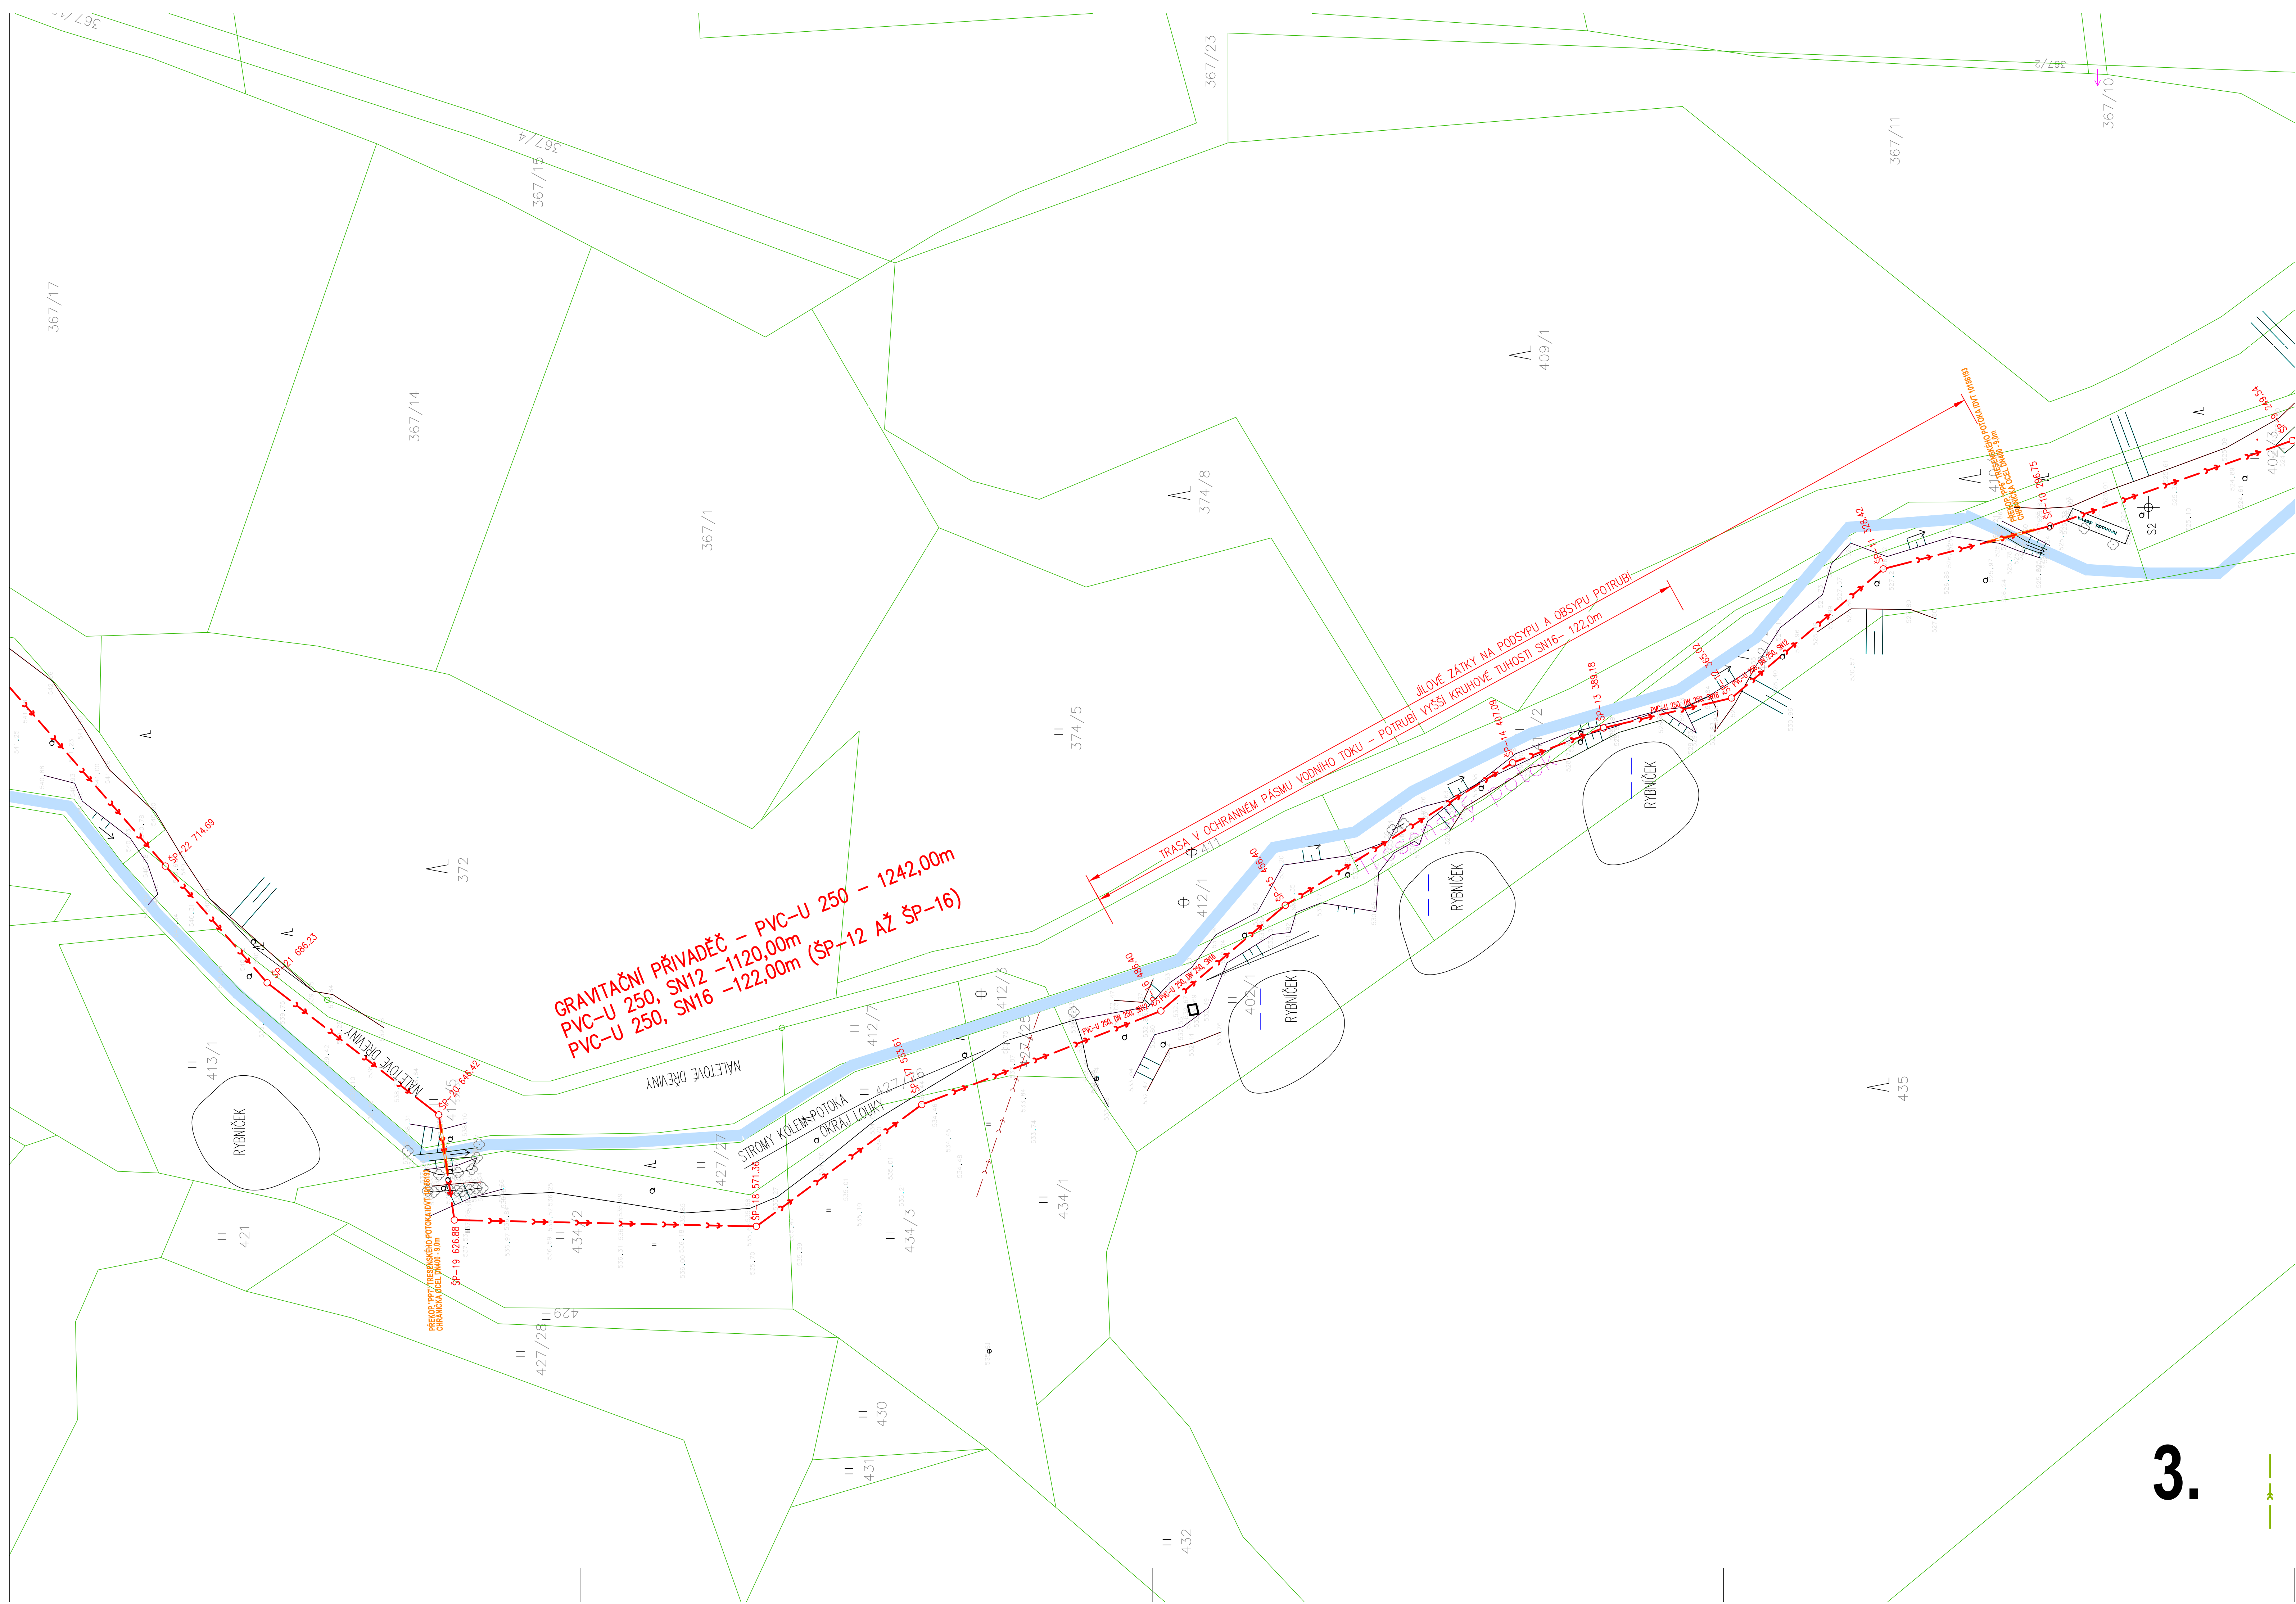

LEGENDA:



PROJEKTOVANÁ KANALIZACE:

- SPLAŠKOVÁ KANALIZACE
- SPLAŠKOVÉ KANALIZAČNÍ PŘÍPOJKY S ŠACHTOU PRO NÁPOJENÍ DN400
- KANALIZAČNÍ VÝTLAK
- PODROUŽNÁ TLAKOVÁ KANALIZACE S DOMOVNÍ ČERPACÍ JAKOU (DCJ)
- VODOVODNÍ PŘÍPOJKA ČOV, PŘELOŽKA VODOVODU
- ELEKTROPŘÍPOJKA ČOV
- PŘELOŽKA KANALIZACE

STÁVAJÍCÍ PODZEMNÍ VEDENÍ:

- PLYNOVOD
- SDĚLOVACÍ KABELY – CETIN
- KABELY NN – ČEZ
- VODOVOD
- VODOVOD LOKÁLNÍ
- STÁVAJÍCÍ KANALIZACE
- KABELY VO

KLAD LISTŮ

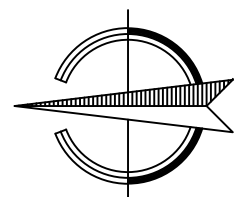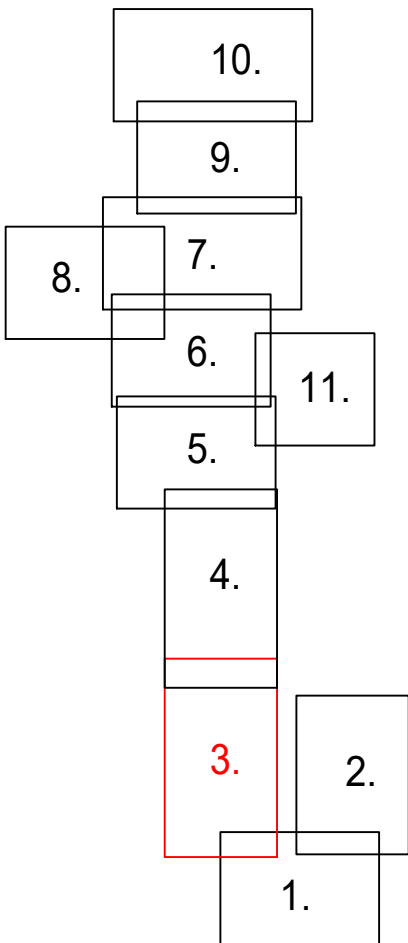


M 1:500

UPOZORNĚNÍ:
PŘED ZAHÁJENÍM ZEMNÍCH PRACÍ JE NUTNÉ NECHAT
VYTÝČIT VŠECHNA PODZEMNÍ VEDENÍ OD JEJICH SPRÁVČŮ
A PŘEDAT PROTOKOL INVESTORŮ STAVBY.

VÝŠKOVÝ SYSTÉM: "BALT PO VYROVNÁNÍ"

REVIZE	POPIS OBSAHU REVIZE		DATUM
Ing. Pravec František	Ing. Kopecký Josef	Ing. Pravec František	
	Jaroslav	Vysočina	
Obec Rovečné, Malá Třesná	Kraj		
Investor Obec Rovečné, Rovečné 82, 592 65 Rovečné			
KANALIZACE A ČISTIŘNA ODPADNÍCH VOD ROVEČNÉ			
KOORDINAČNÍ SITUAČNÍ VÝKRES – DÍL 3			
		Číslo zakázky	02112021
		Druh projektu	DUR+DSP
		Datum	05/2023
		Formát A4	10xM4
		Měřítko	Číslo přílohy
		1:500	C.3.3

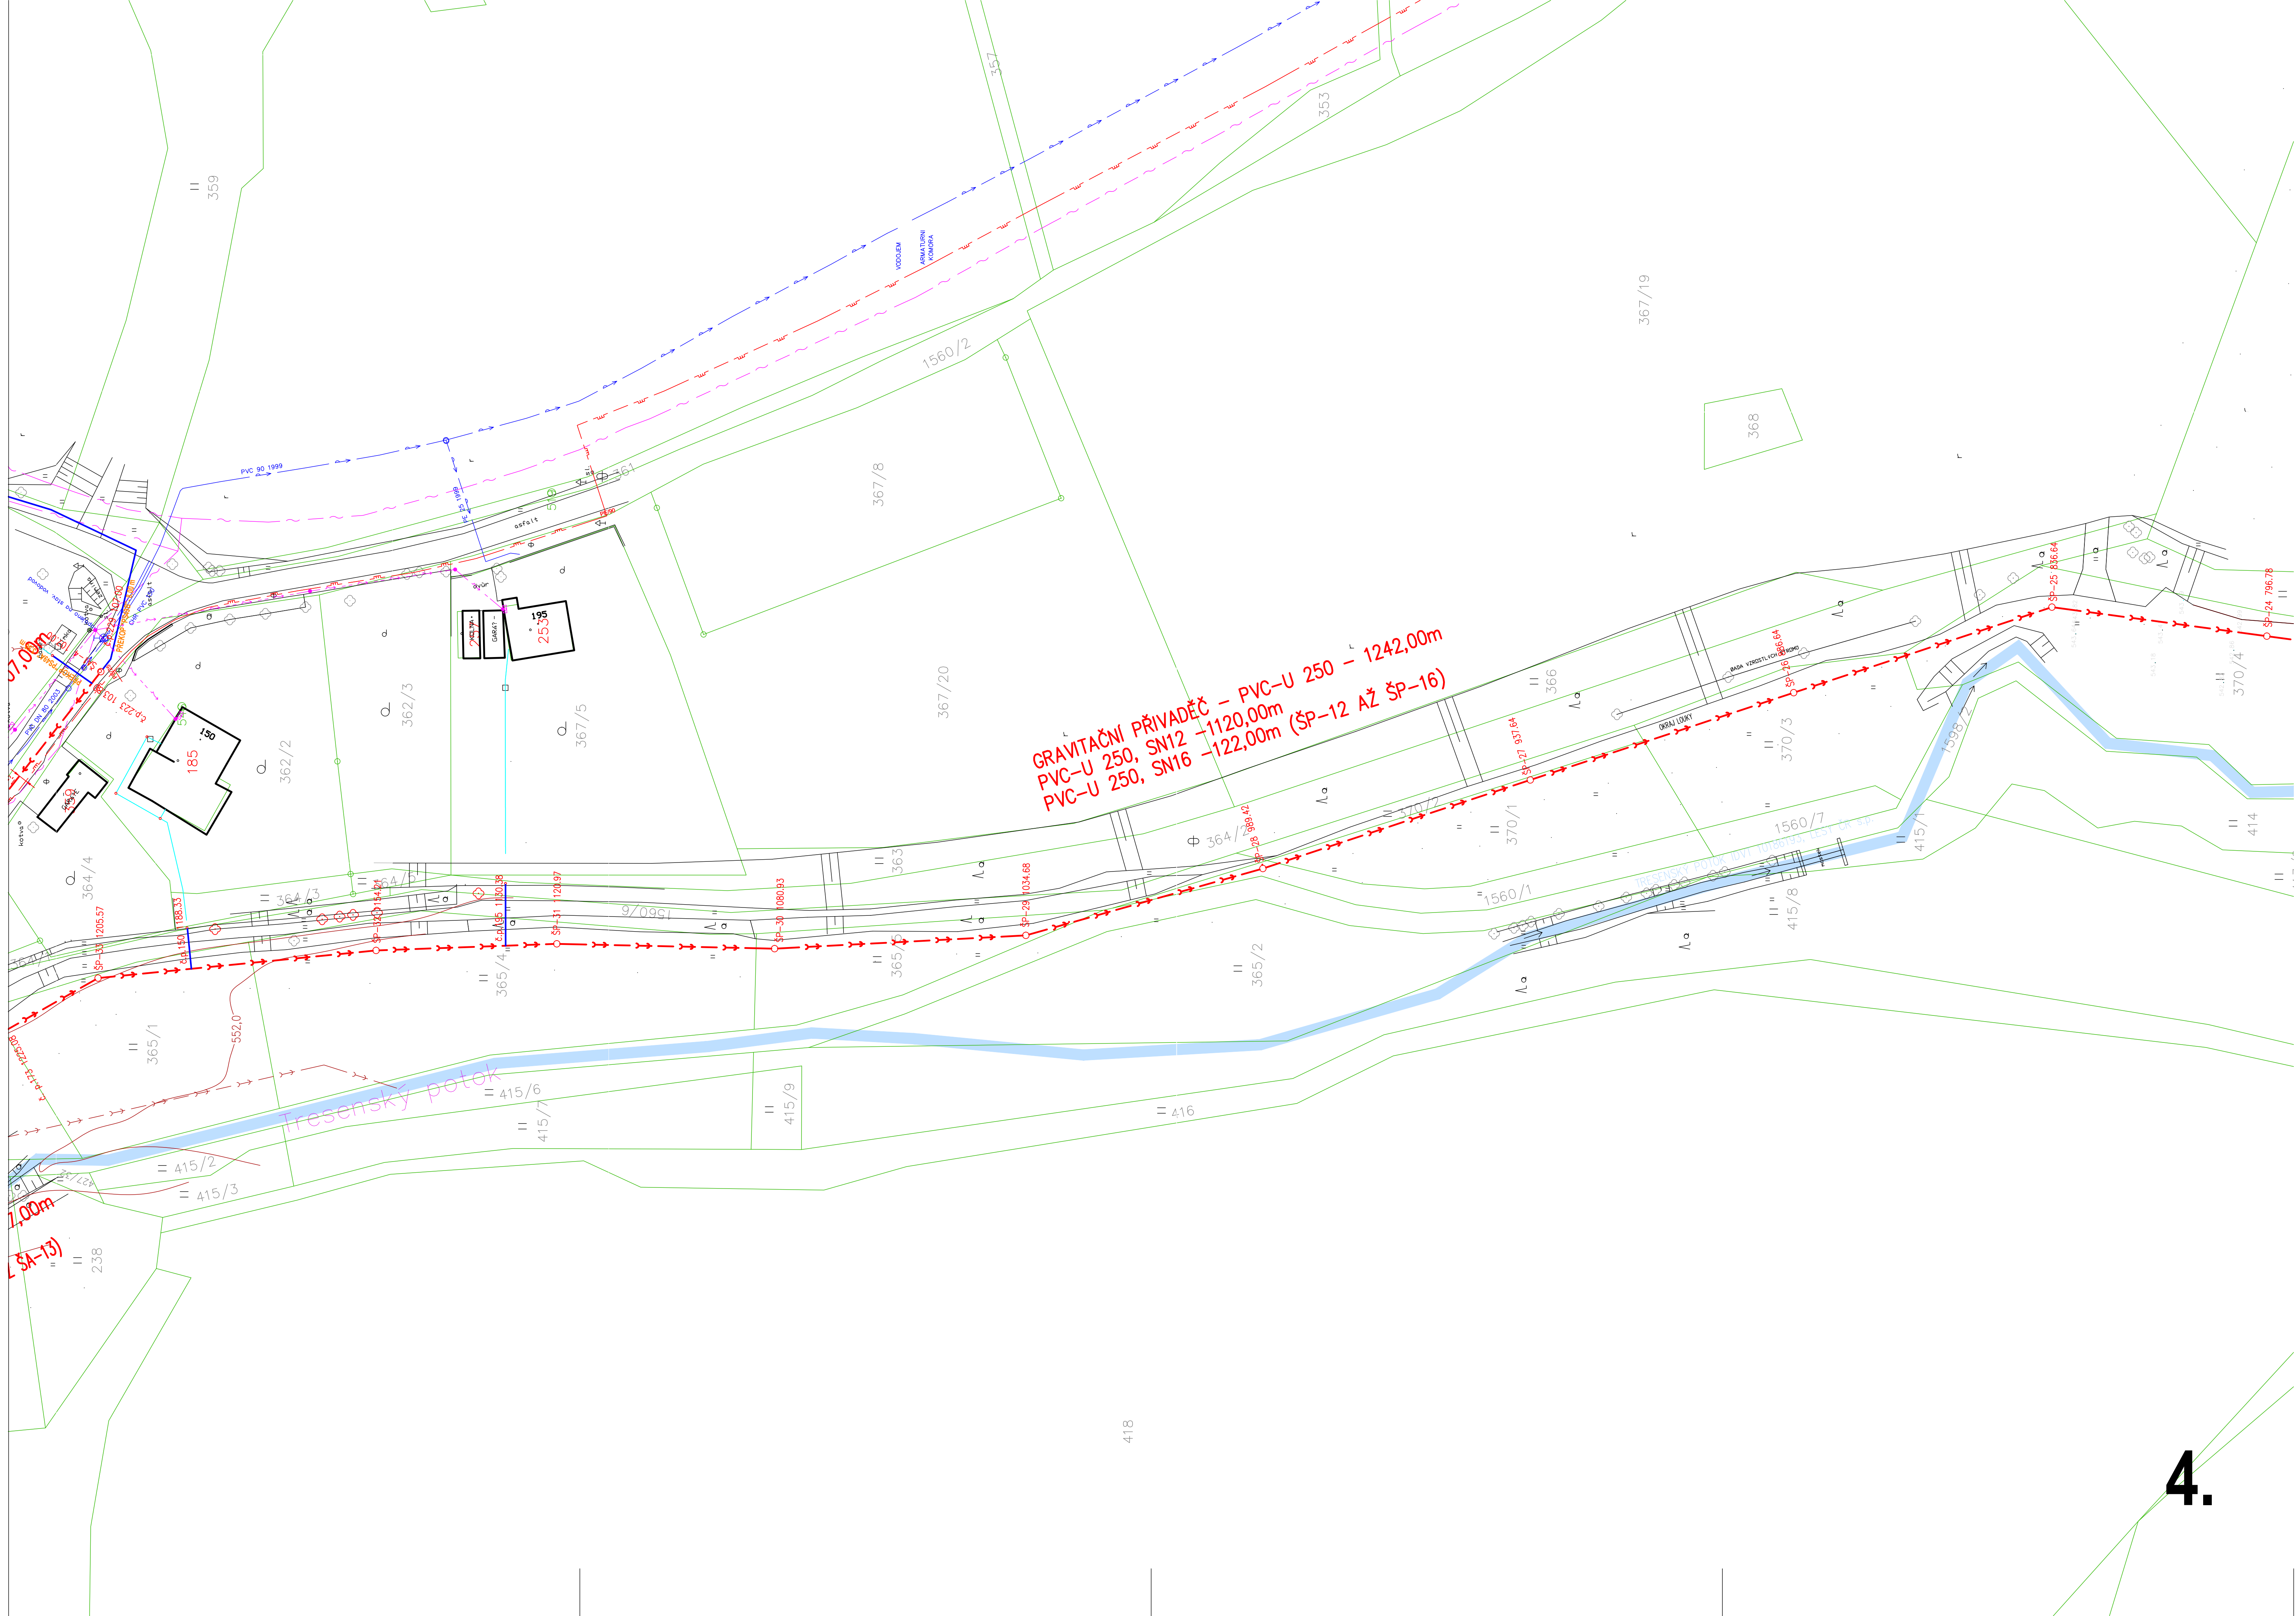

LEGENDA:



PROJEKTOVANÁ KANALIZACE:

- SPLAŠKOVÁ KANALIZACE
- SPLAŠKOVÉ KANALIZAČNÍ PŘÍPOJKY S SÁCHTOU PRO NAPAJENÍ DN400
- KANALIZAČNÍ VÝTLAK
- PODŘÍŽNÁ TLAKOVÁ KANALIZACE S DOMOVNÍ ČERPAČÍ JIMKOU (DČJ)
- VODOVODNÍ PŘÍPOJKA ČOV, PŘELOŽKA VODOVODU
- ELEKTROPŘÍPOJKA ČOV
- PŘELOŽKA KANALIZACE

STÁVAJÍCÍ PODZEMNÍ VEDENÍ:

- PLYNOVOD
- SÍŤOVACÍ KABELY - ČETIN
- KABELY NN - ČEZ
- VODOVOD
- VODOVOD LOKALNÍ
- STÁVAJÍCÍ KANALIZACE
- KABELY VO


KLAD LISTŮ

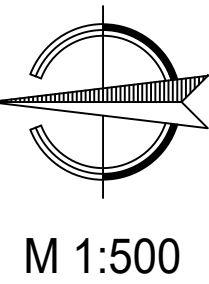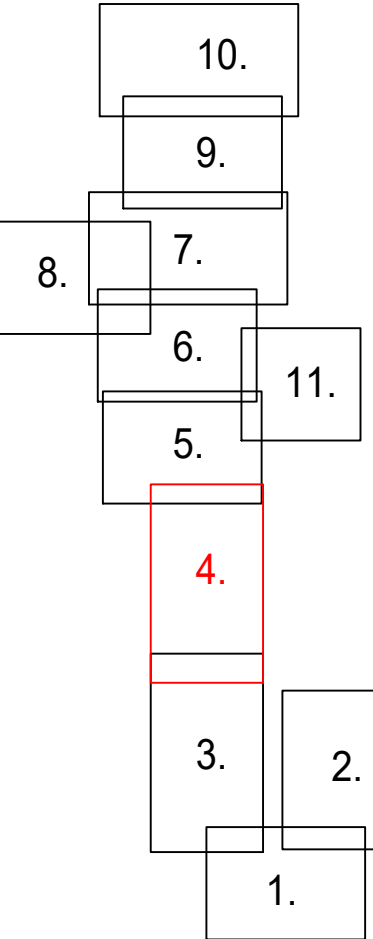

UPOZORNĚNÍ:
PŘED ZAHÁJENÍM ZEMNÍCH PRACÍ JE NUTNÉ NECHAT
VYTÝČIT VŠECHNA PODZEMNÍ VEDENÍ OD JEJICH SPRÁVČŮ
A PŘEDAT PROTOKOL INVESTOROVÍ STAVBY.

VÝŠKOVÝ SYSTÉM: "BALT PO VYROVNÁNÍ"

REVIZE			DATUM
POPS OBSAHU REVIZE			
Zodpov. projektant Ing. Právek František	Vypracoval Ing. Kopecký Josef	Kontrola Ing. Právek František	
KOORDINAČNÍ SITUAČNÍ VÝKRES - DÍL 4		Druh projektu	DUR+OSP
		Datum	05/2023
		Formát A4	10x44
		Měřítko	Číslo přílohy
		1:500	C.3.4

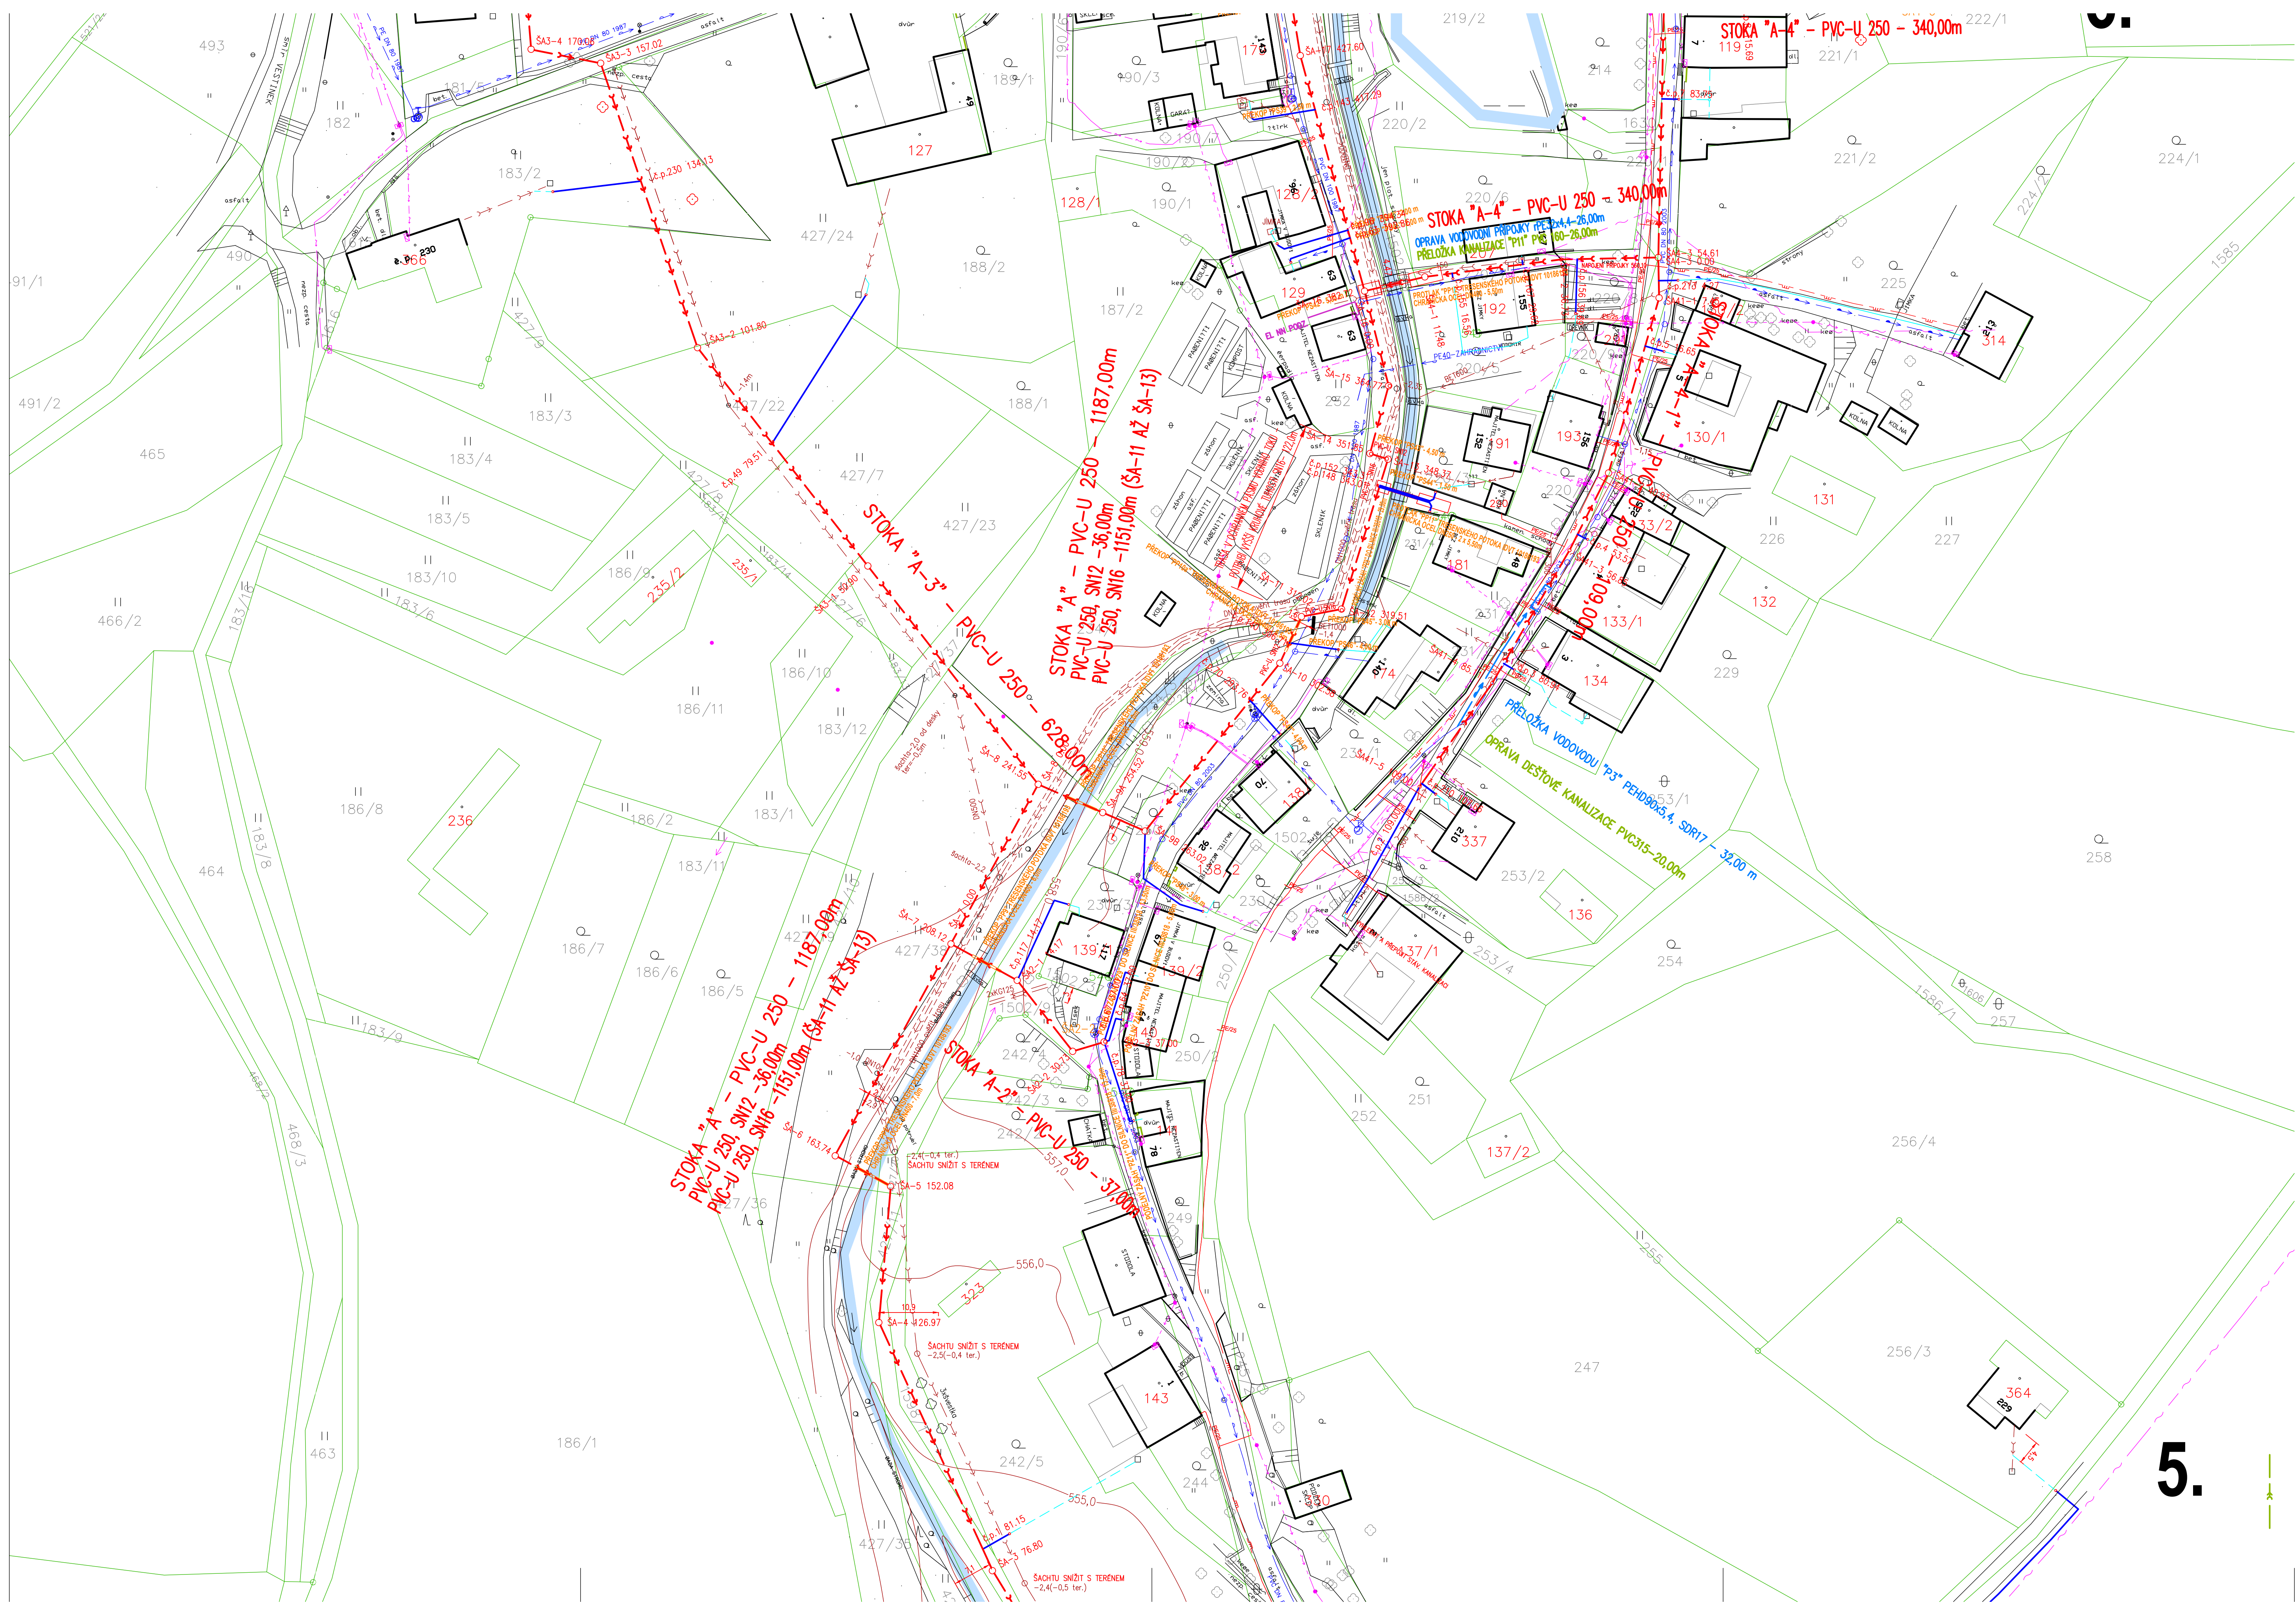

LEGENDA:



PROJEKTOVANÁ KANALIZACE:

- SPĚŠKOVÁ KANALIZACE
- SPĚŠKOVÉ KANALIZAČNÍ PŘÍPOJKY S ŠACHTOU PRO NÁPOJENÍ DN400
- KANALIZAČNÍ VÝTLAK
- PODŘÍZNÁ TLAKOVÁ KANALIZACE S DOMOVNÍ ČERPACÍ JAKOU (DČJ)
- VODOVODNÍ PŘÍPOJKA ČOV, PŘELOŽKA VODOVODU
- ELEKTROPŘÍPOJKA ČOV
- PŘELOŽKA KANALIZACE

STÁVAJÍCÍ PODZEMNÍ VEDENÍ:

- PLYNOVOD
- SDĚLOVACÍ KABELY – CETIN
- KABELY NN – ČEZ
- VODOVOD
- VODOVOD LOKÁLNÍ
- STÁVAJÍCÍ KANALIZACE
- KABELY VO

KLAD LISTŮ

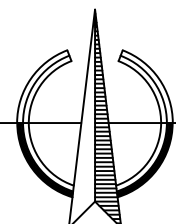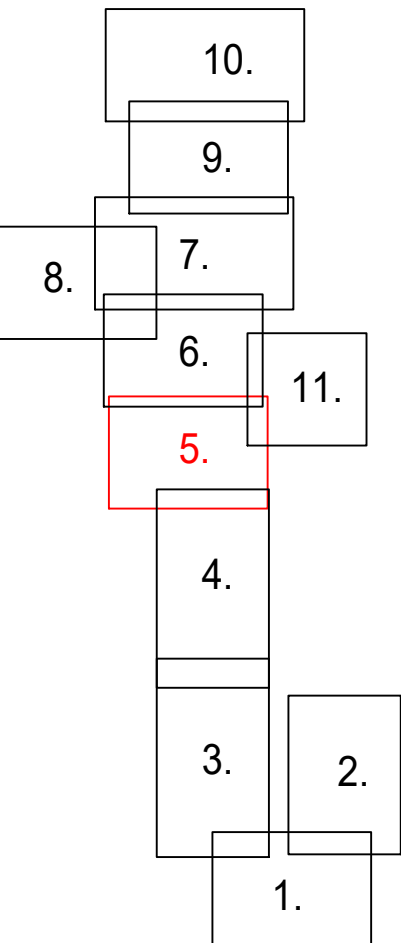


M 1:500

UPOZORNĚNÍ:
PŘED ZAHÁJENÍM ZEMNÍCH PRACÍ JE NUTNÉ NECHAT
VYTÝČIT VŠECHNA PODZEMNÍ VEDENÍ OD JEJICH SPRÁVČŮ
A PŘEDAT PROTOKOL INVESTOROVÍ STAVBY.

VÝŠKOVÝ SYSTÉM: "BALT PO VYROVNÁNÍ"

REVIZE	POPIS OBSAHU REVIZE	DATUM
Zodpov. projektant Ing. Pravec František	Vypracoval Ing. Kopecký Josef	Kontrola Ing. Pravec František
Obec: Rovečná, Malá Třesná	Kraj: Vysočina	
Investor: Obec Rovečná, Rovečná 82, 592 65 Rovečná		
KANALIZACE A ČISTÍRNA ODPADNÍCH VOD ROVEČNÉ		
KOORDINAČNÍ SITUAČNÍ VÝKRES – DÍL 5		
Číslo zakázky 02112021		
Druh projektu DUR+DSP		
Datum 05/2023		
Formát A4		
Měřítko 1:500		
Číslo přílohy C.3.5		

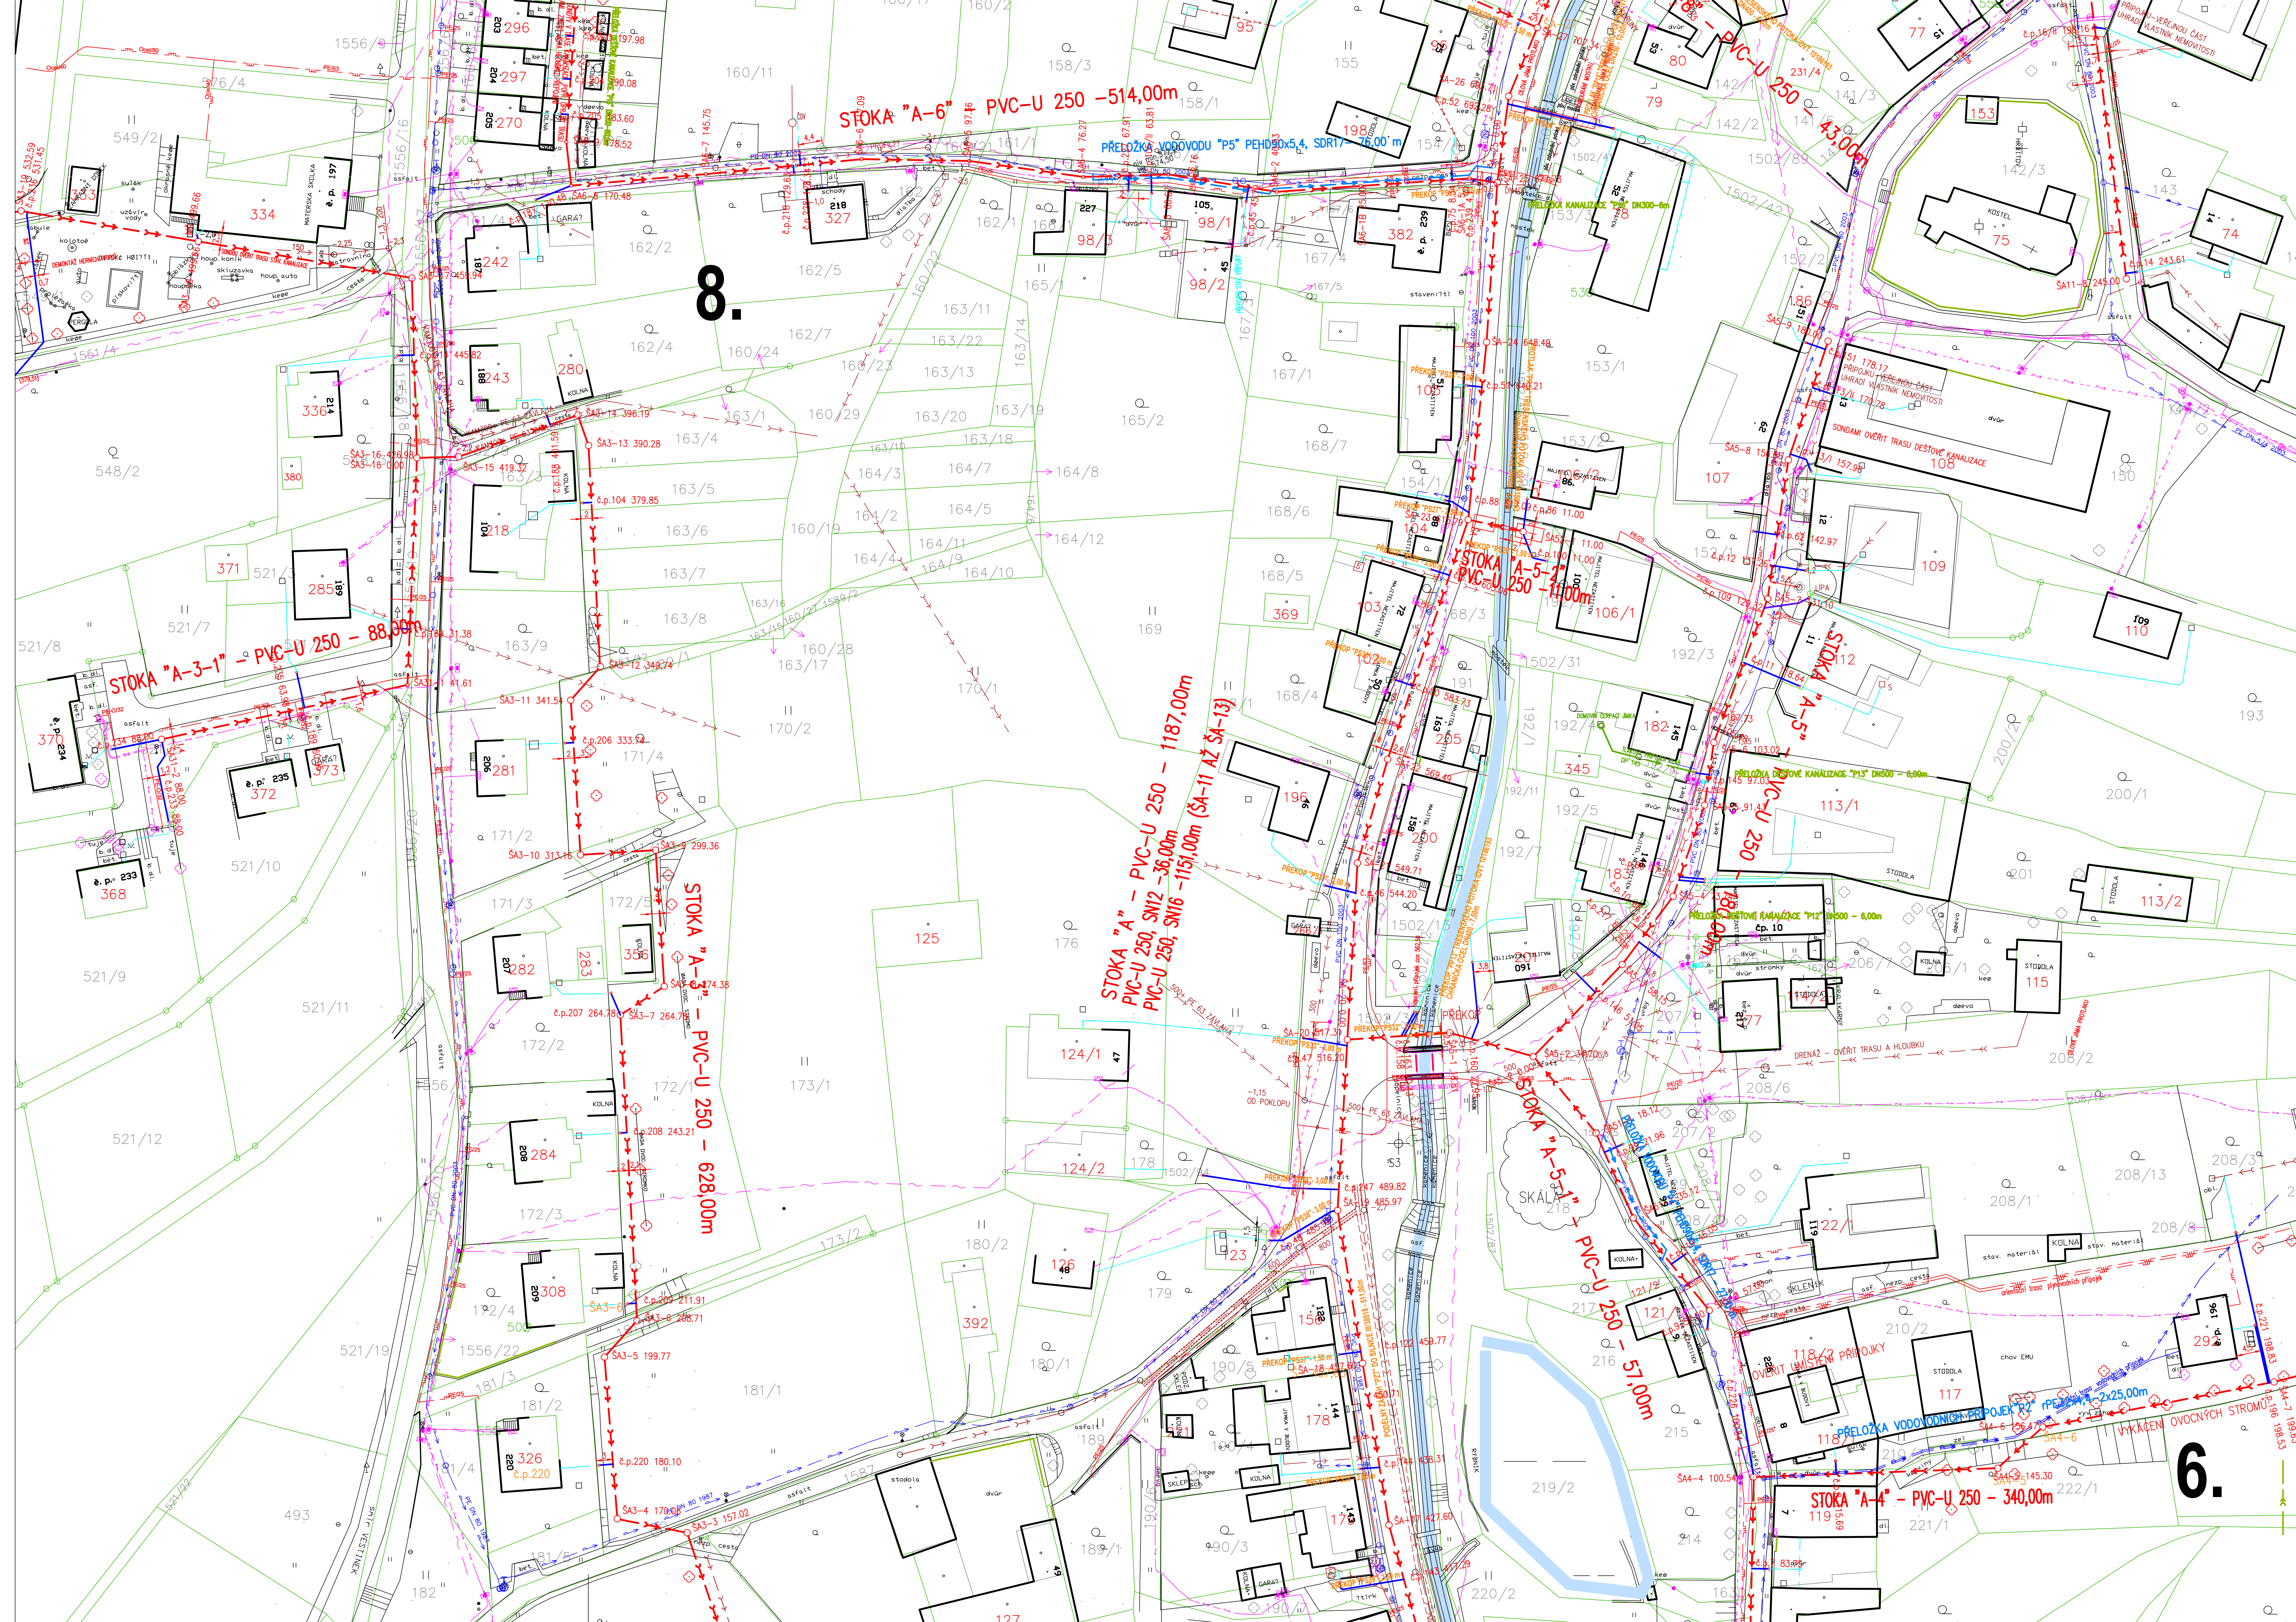

LEGENDA:



PROJEKTOVANÁ KANALIZACE:

- SPLEŠKOVÁ KANALIZACE
- SPLEŠKOVÉ KANALIZAČNÍ PŘÍPOJKY S SÁCHTOU PRO NÁPOJENÍ DN400
- KANALIZAČNÍ VÝTLAK
- PODŘÍŽNÁ TLAKOVÁ KANALIZACE S DOMOVNÍ ČERPAČÍ JIMKOU (DČJ)
- VODOVODNÍ PŘÍPOJKA DOV, PŘELOŽKA VODOVODU
- ELEKTROPŘÍPOJKA DOV
- PŘELOŽKA KANALIZACE

STÁVAJÍCÍ PODZEMNÍ VEDENÍ:

- PLYNOVOD
- SÍŤOVACÍ KABELY - ČETIN
- KABELY NN - ČEZ
- VODOVOD
- VODOVOD LOKÁLNÍ
- STÁVAJÍCÍ KANALIZACE
- KABELY VO

KLAD LISTŮ

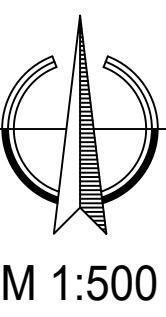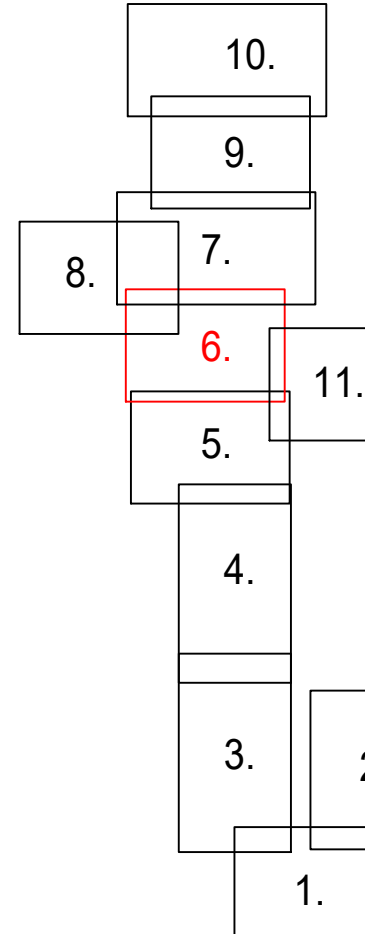


UPOZORNĚNÍ:
PŘED ZAHAJENÍM ZEMNÍCH PRACÍ JE NUTNÉ NECHAT
VYTÝČIT VŠECHNA PODZEMNÍ VEDENÍ OD JEJICH SPRÁVCE
A PŘEDAT PROTOKOL INVESTOROVÍ STAVBY.


REVIZE		POPIS OBSAHU REVIZE		DATUM	
Zodpov. projektant	Vypracoval		Kontrola		
Ing. Právek František	Ing. Kopecký Josef		Ing. Právek František		
		Číslo zakázky			02112021
		Druh projektu			DUR+OSP
		Datum			05/2023
Formát A4			10x44		
Měřítko			Číslo přílohy		
1:500			C.3.6		


KANALIZACE A ČISTÍRNA ODPADNÍCH VOD

KOORDINAČNÍ SITUAČNÍ VÝKRES - DÍL 6

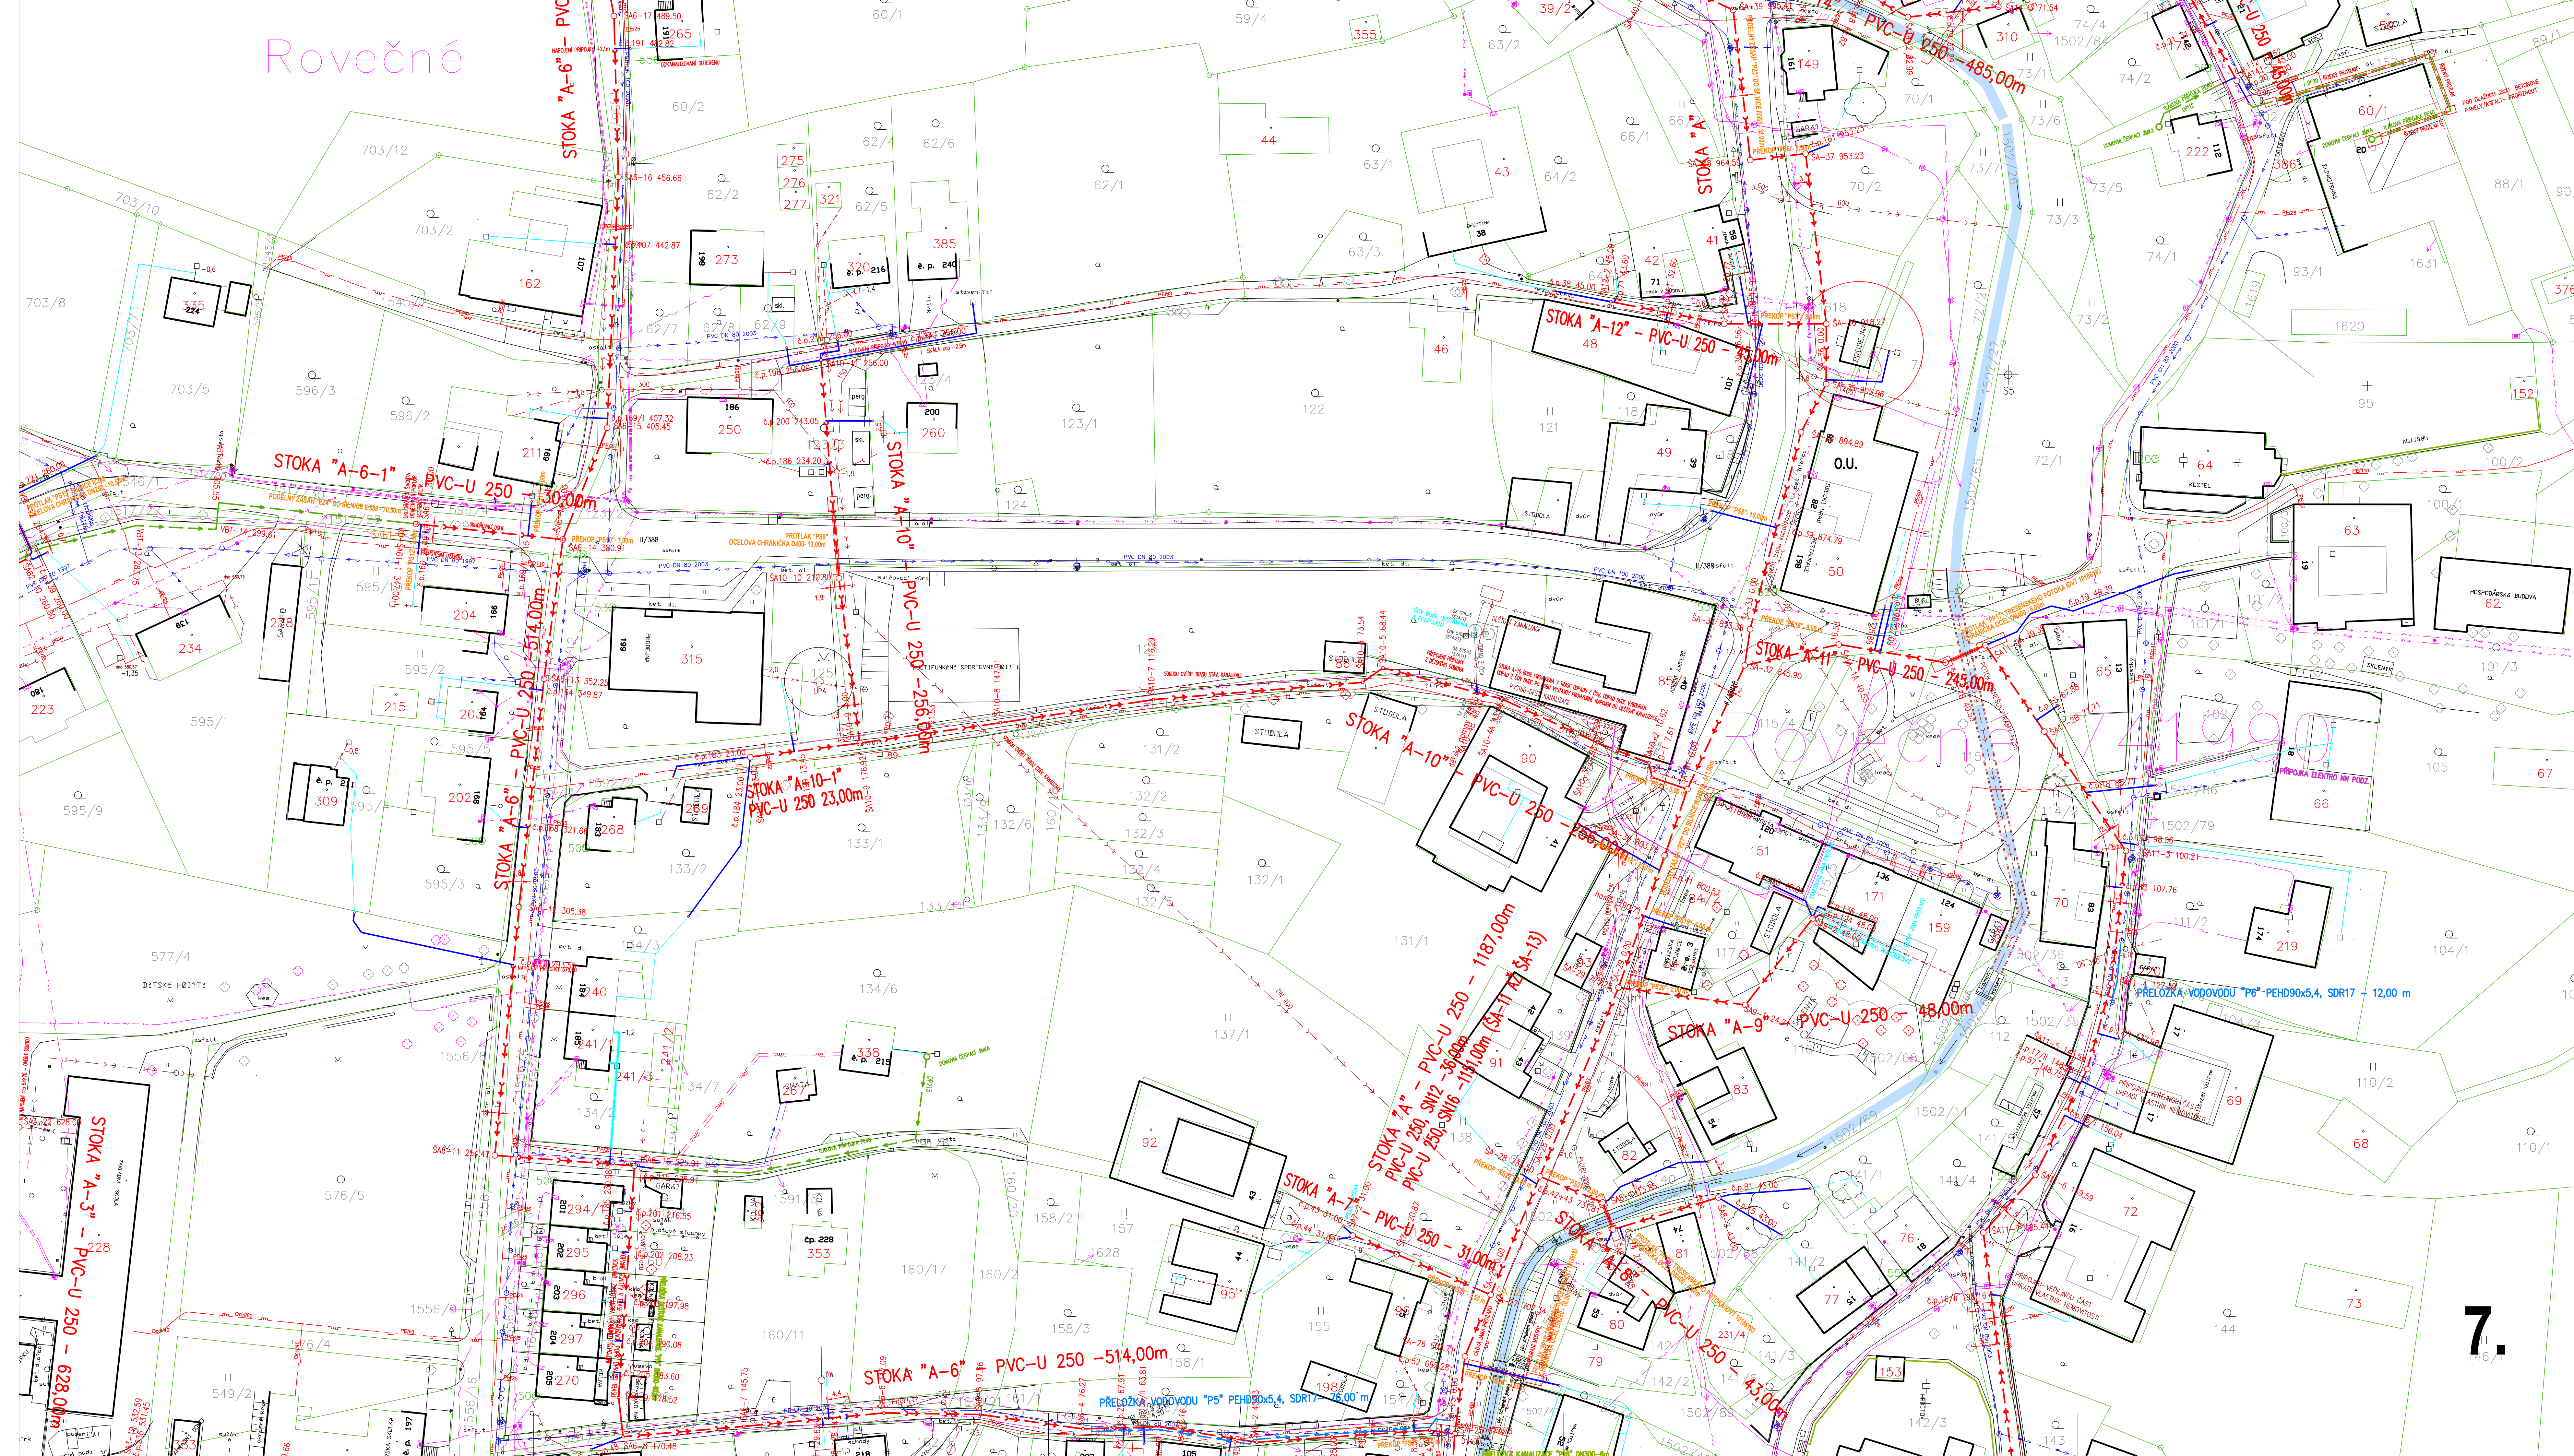

- LEGENDA:**
- PROJEKTOVANÁ KANALIZACE:**
 - VEDOVNÍ PŘÍPOJKA ČOV, PŘELOŽKA VODOVODU
 - ELEKTROPŘÍPOJKA ČOV
 - PŘELOŽKA KANALIZACE


- STÁVAJÍCÍ PODZEMNÍ VEDENÍ:**
- PLYNOVOD
 - SČELOVACÍ KABELY – CETIN
 - KABELY NN – ČEZ
 - VODOVOD
 - VODOVOD LOKÁLNÍ
 - STÁVAJÍCÍ KANALIZACE
 - KABELY VO



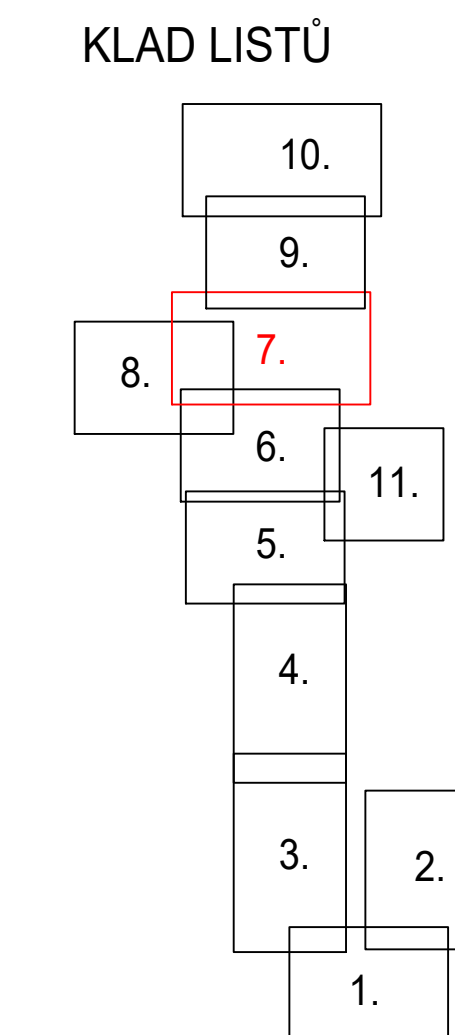


UPOZORNĚNÍ:
PŘED ZAČETÍM ZEMNÍCH PRACÍ JE NUTNÉ NECHAT
VYTÝČIT VŠECHNA PODZEMNÍ VEDENÍ OD JEJICH SPRÁVČŮ
A PŘEDAT PROTOKOL INVESTOROVÍ STAVBY.

VÝŠKOVÝ SYSTÉM: "BALT" PO VYROVNÁNÍ

REVIZE	POPIS OBSAHU REVIZE	DATUM									
<table><tr><td>Zadavatel: Ing. Právek František</td><td>Vypracoval: Ing. Kopecký Josef</td><td>Kontrola: Ing. Právek František</td></tr><tr><td>Obec: Rovečné, Místní úřad</td><td>Kraj: Vysočina</td><td></td></tr><tr><td>Investor: Obec Rovečné, Rovečné 62, 592 65 Rovečné</td><td></td><td></td></tr>
KANALIZACE A ČISTÍRNA ODPADNÍCH VOD ROVEČNÉ		Číslo zakázky: 02/12/2021 Druh projektu: DNK+OSP Datum: 05/2023 Formát: A4 Měřítko: 1:500 Číslo přílohy: C.3.7									
KOORDINAČNÍ SITUAČNÍ VÝKRES – DÍL 7											

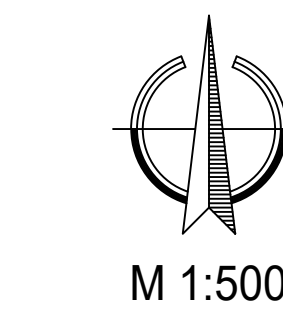

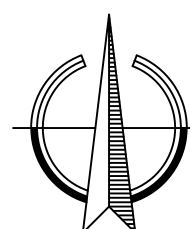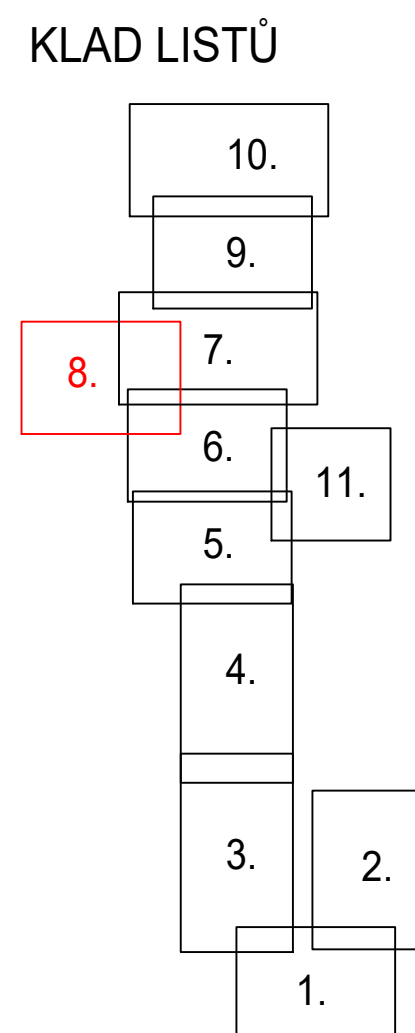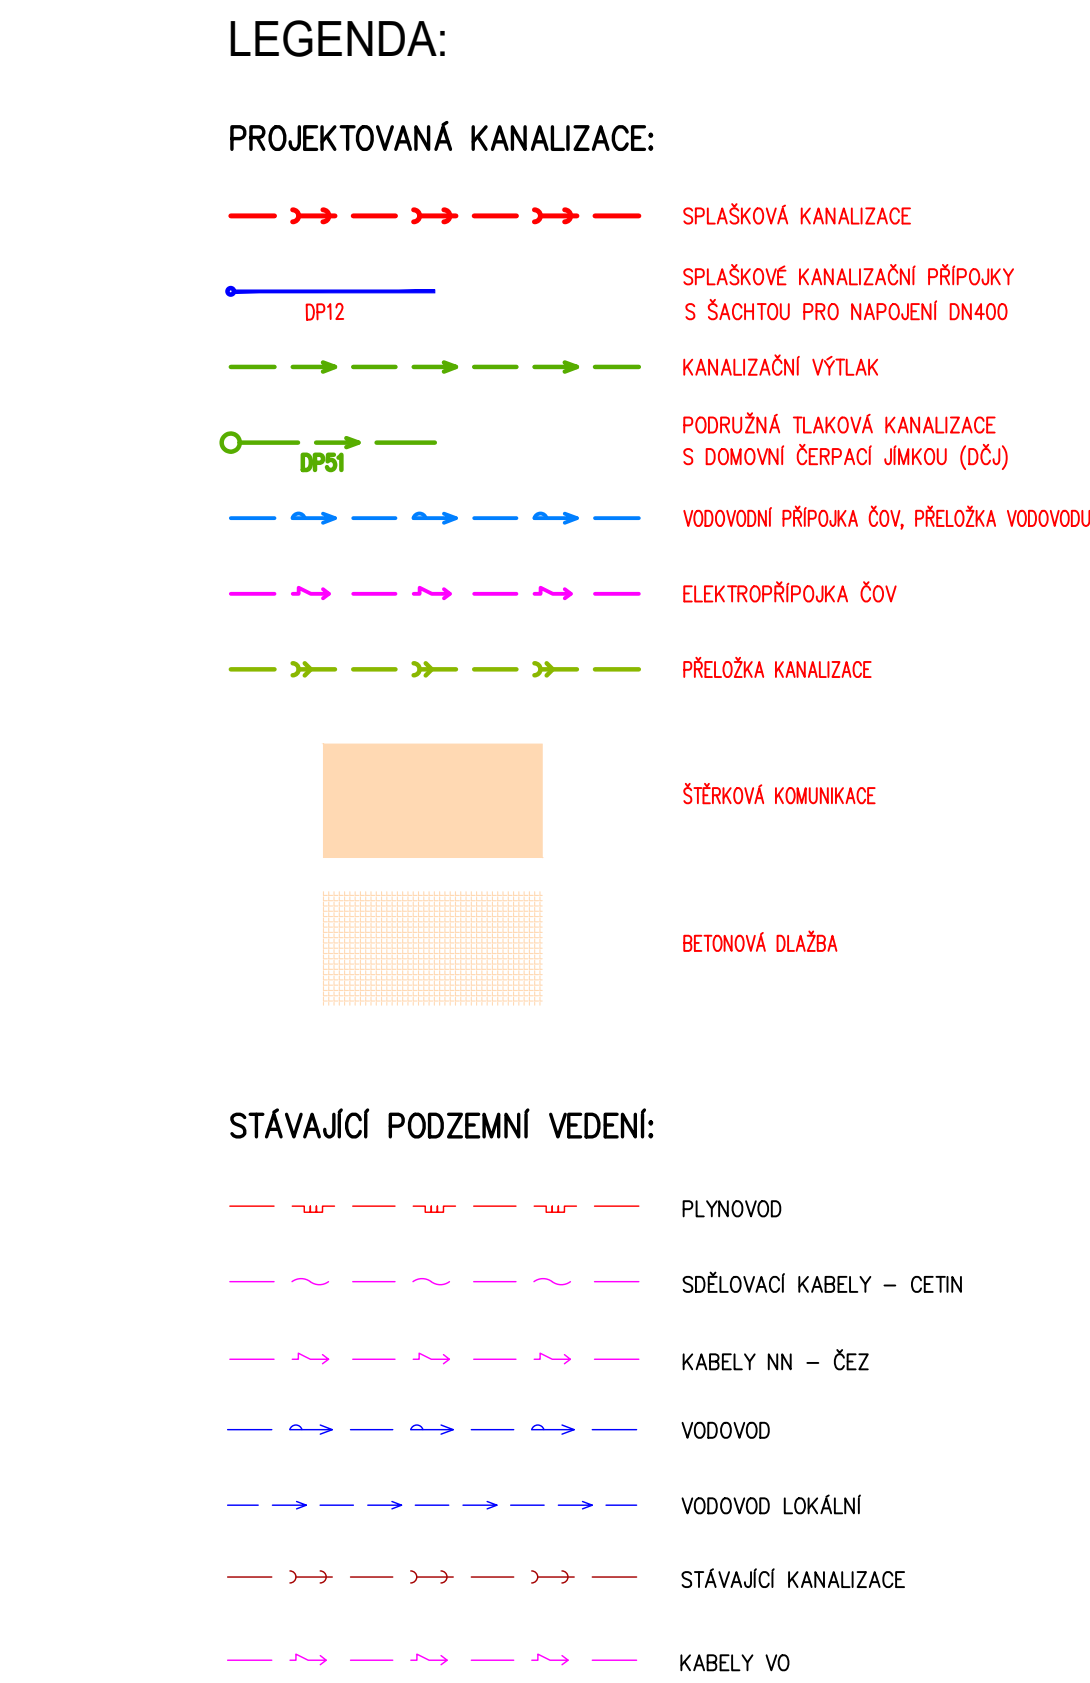


M 1:500

UPOZORNĚNÍ:
PŘED ZAŘÍZENÍM ZEMNÍCH PRACÍ JE NUTNÉ NECHAT
VYTYČIT VŠECHNA PODZEMNÍ VEDENÍ OD JEJICH SPRÁVCŮ
A PŘEDAT PROTOKOL INVESTOROVÍ STAVBY.

VÝŠKOVÝ SYSTÉM: *BALT PO VYROVNÁNÍ*

REVIZE	POPIS OBSAHU REVIZE		DATUM
Zodpov. projektant <i>Ing. Pravec František</i> <i>Pravec</i>	Vypracoval <i>Ing. Kopecký Josef</i> <i>Kopecký</i>	Kontrola <i>Ing. Pravec František</i>	 PC PROJECT projekční kancelář 570 01, Litomyšl – Suchá 110a 22 tel.: 461 636 017, pravec@woc.cz
Obec Roveňné, Malé Tresné	Kraj	Vysočina	
Investor Obec Roveňné, Roveňné 82, 592 65 Roveňné			
KANALIZACE A ČISTÍRNA ODPADNÍCH VOD ROVEŇNÉ KOORDINAČNÍ SITUAČNÍ VÝKRES – DÍL 8			
			Číslo zakázky 021/2021 Druh projektu DUR+DSP Datum 05/2023 Formát A4 10xA4 Měřítko Číslo přílohy 1:500 C.38

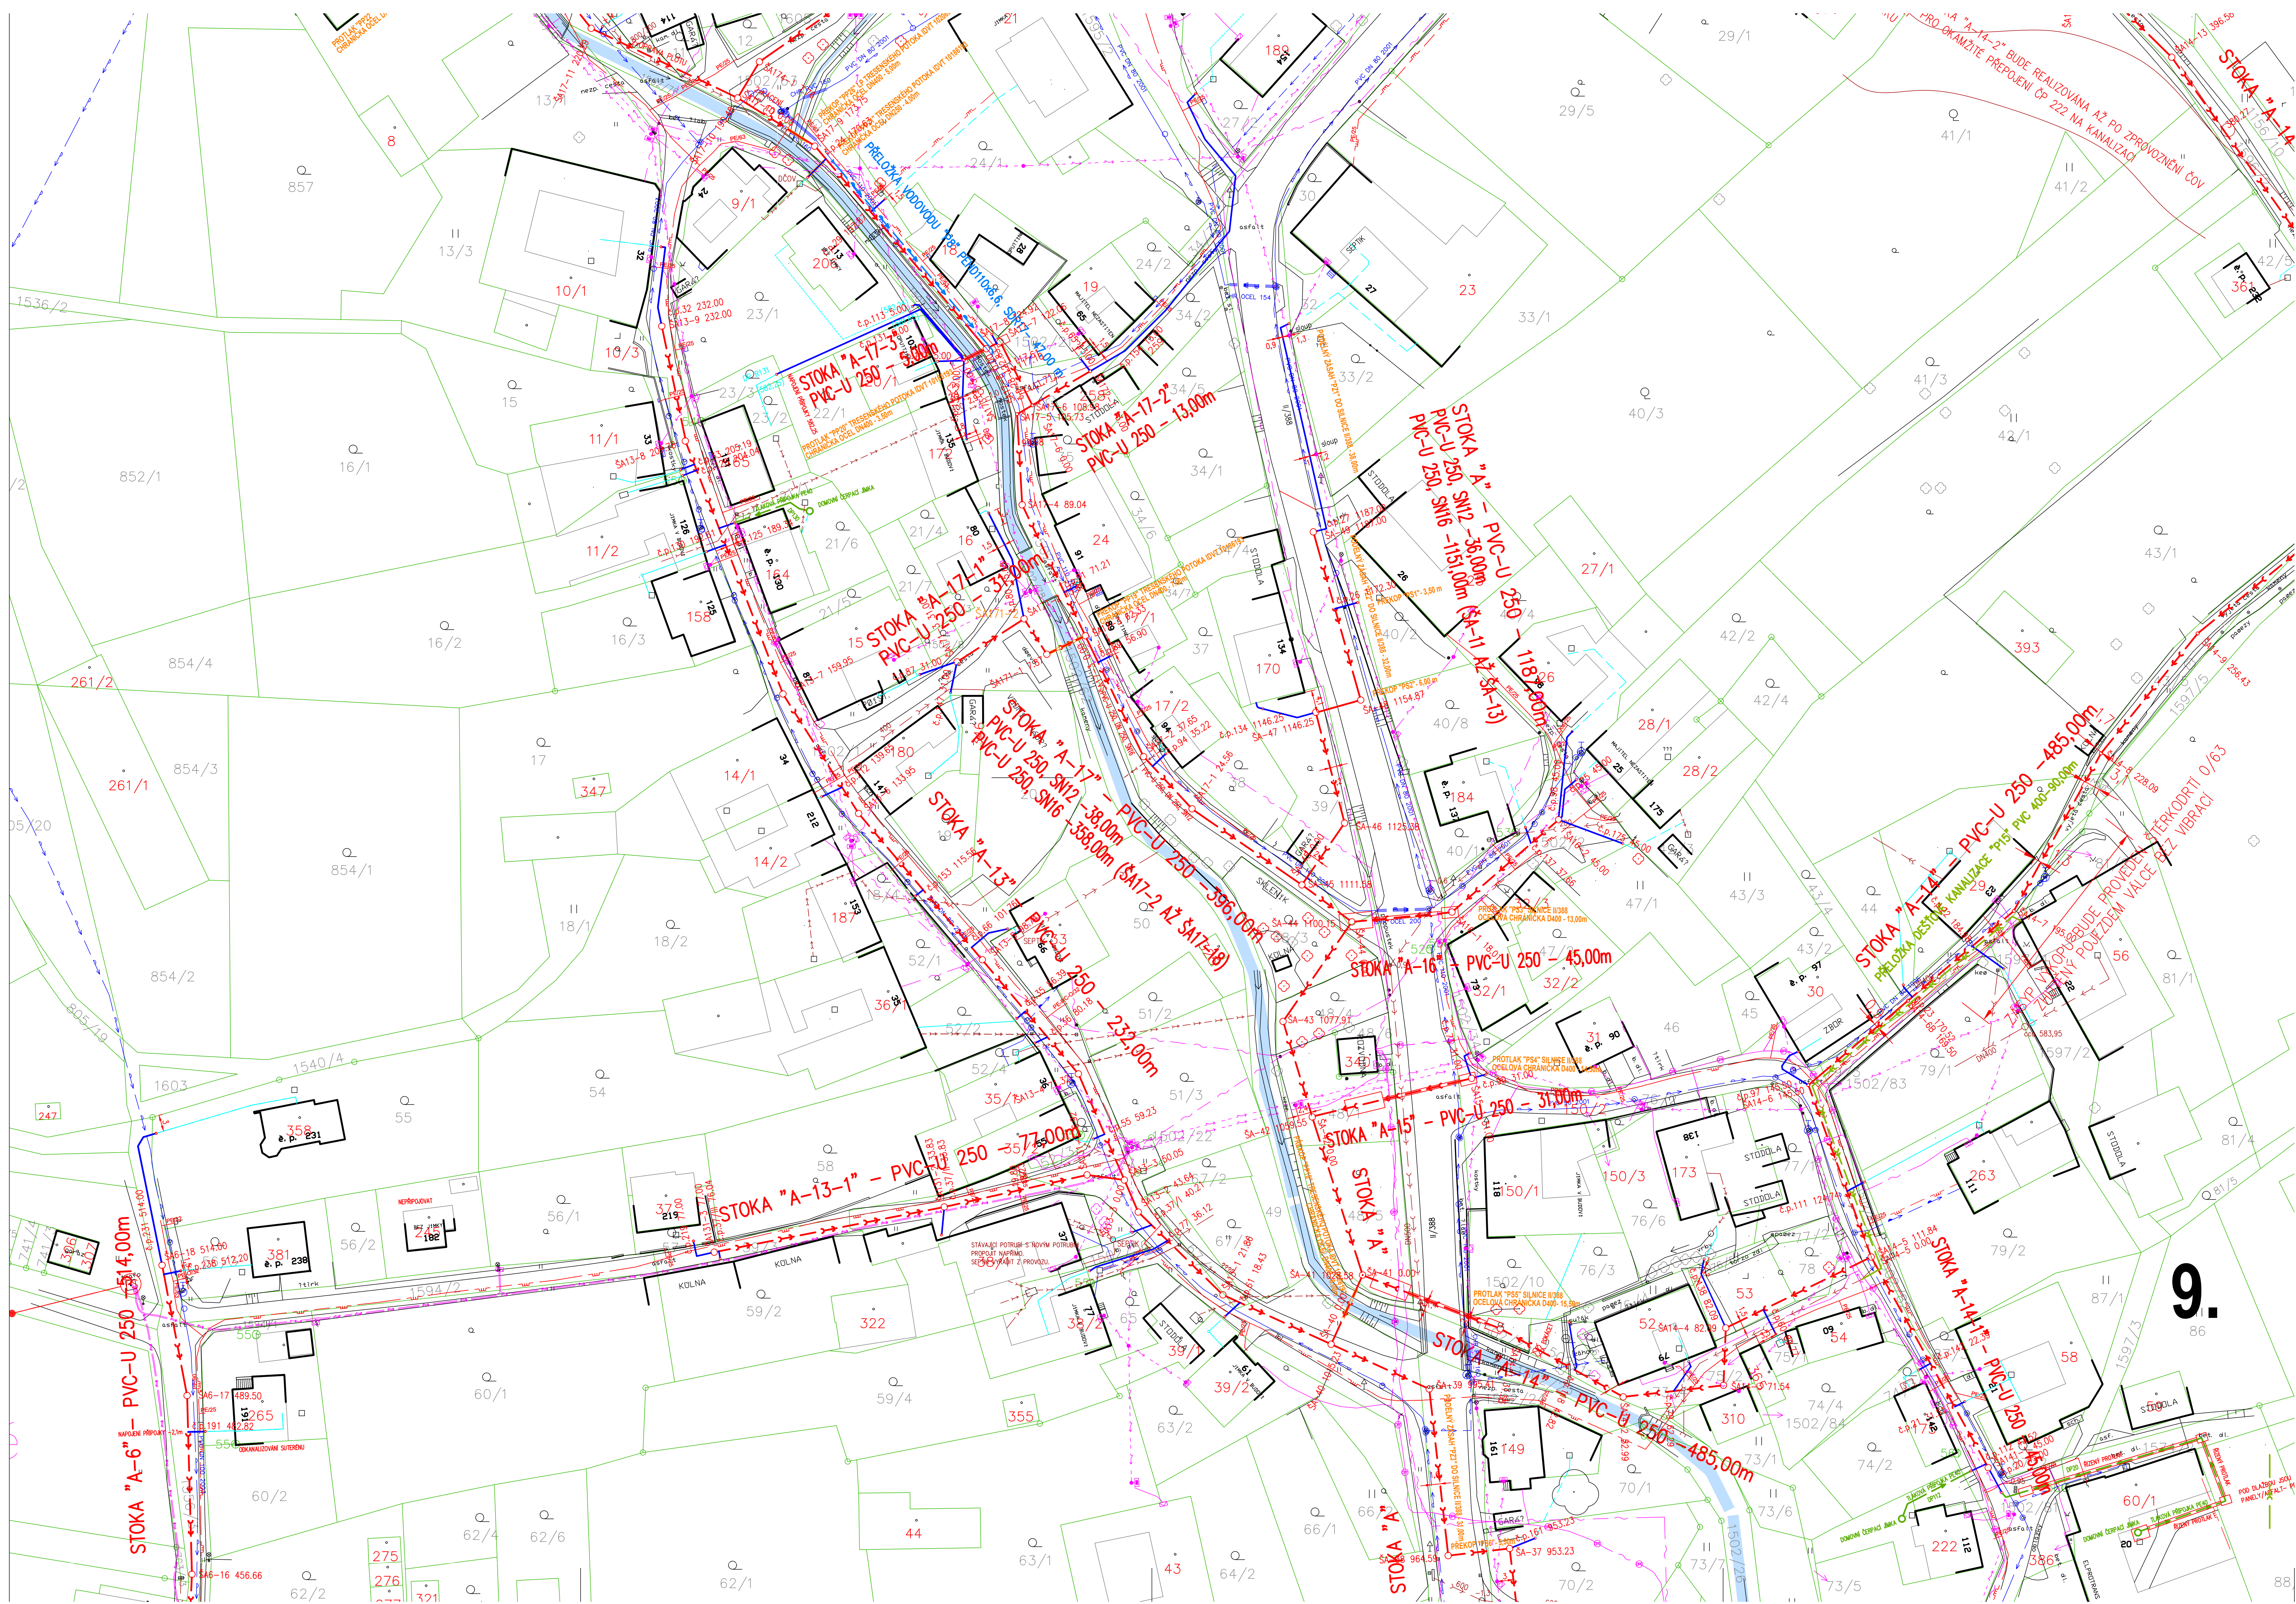

LEGENDA:


PROJEKTOVANÁ KANALIZACE:

- SPĚŠKOVÁ KANALIZACE
- SPĚŠKOVÉ KANALIZAČNÍ PŘÍPOJKY S ŠACHTOU PRO NAPLOVENÍ DN400
- KANALIZAČNÍ VÝTLAK
- PODROUŽNÁ TLAKOVÁ KANALIZACE S DOMOVNÍ ČERPACÍ JAMKOU (DCJ)
- VODOVODNÍ PŘÍPOJKA ČOV, PŘELOŽKA VODOVODU
- ELEKTROPŘÍPOJKA ČOV
- PŘELOŽKA KANALIZACE

STÁVAJÍCÍ PODZEMNÍ VEDENÍ:

- PLYNOVOD
- SDĚLOVACÍ KABELY – CETIN
- KABELY NN – ČEZ
- VODOVOD
- VODOVOD LOKÁLNÍ
- STÁVAJÍCÍ KANALIZACE
- KABELY VO


KLAD LISTŮ

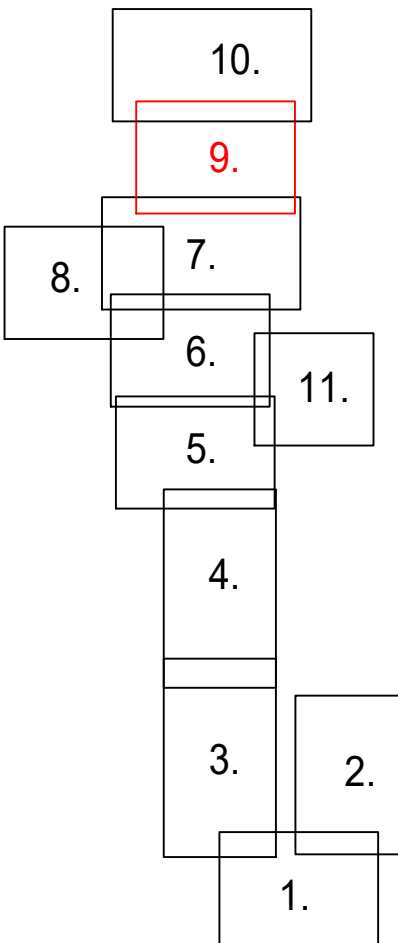


UPOZORNĚNÍ:
PŘED ZAHÁJENÍM ZEMNÍCH PRACÍ JE NUTNÉ NECHAT
VYTÝČIT VŠECHNA PODZEMNÍ VEDENÍ OD JEJICH SPRÁVCŮ
A PŘEDAT PROTOKOL INVESTOROVÍ STAVBY.

VÝŠKOVÝ SYSTÉM: "BALT PO VYROVNÁNÍ"

REVIZE	POPIS OBSAHU REVIZE	DATUM
Zodpov. projektant Ing. Pravec František	Vypracoval Ing. Kopecký Josef	Kontrola Ing. Pravec František
Obec: Rovečná, Malá Třesná	Kraj: Vysočina	
Investor: Obec Rovečná, Rovečná 82, 592 65 Rovečná		
KANALIZACE A ČIŠTÍRNA ODPADNÍCH VOD ROVEČNÉ		Číslo zakázky 02112021
KOORDINAČNÍ SITUÁČNÍ VÝKRES – DÍL 9		Druh projektu DUR+DSP
		Datum 05/2023
		Formát A4
		Mapitko Číslo přílohy
		1:500 C.3.9

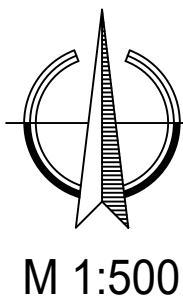

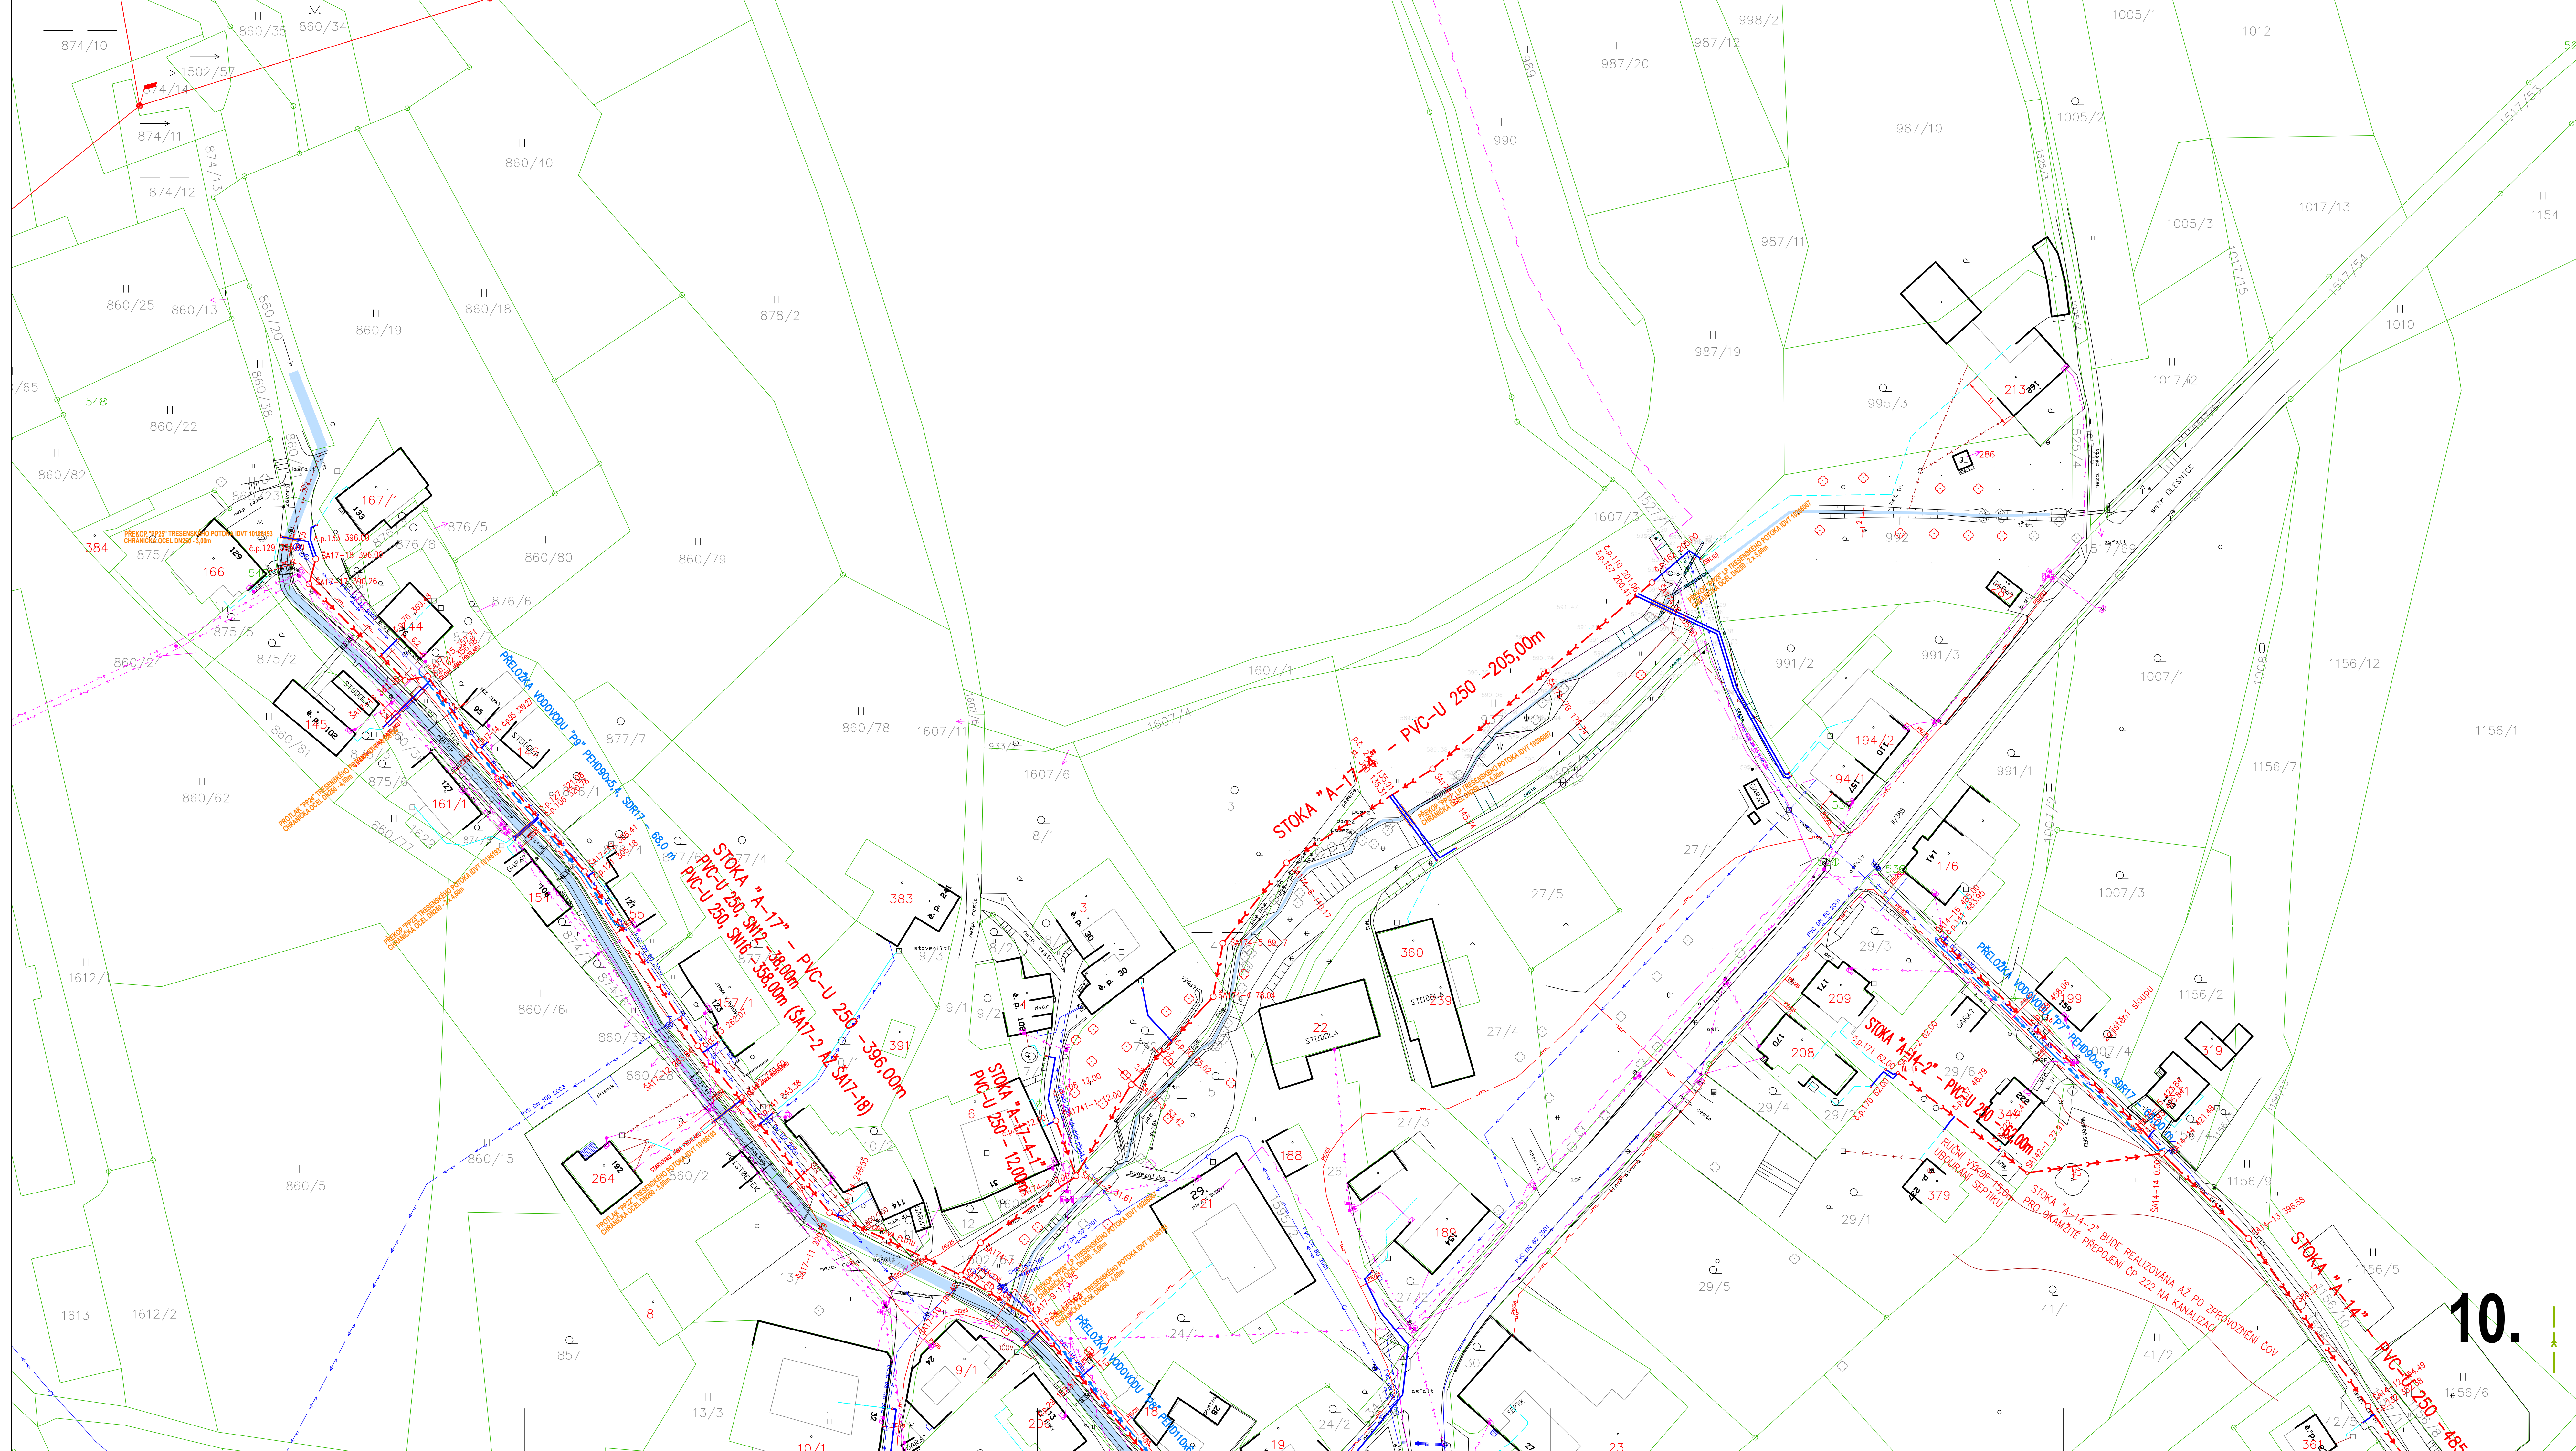

LEGENDA:



PROJEKTOVANÁ KANALIZACE:

- SPLAŠKOVÁ KANALIZACE
- SPLAŠKOVÉ KANALIZAČNÍ PŘÍPOJKY S SACHTOU PRO NAPLOUENÍ DNÍDO
- KANALIZAČNÍ VÝTLAK
- PODPOVŮŽNÍ TLAKOVÁ KANALIZACE S DOKOVNÍMI ČERPAČI JMKOU (DČJ)
- VODOVODNÍ PŘÍPOJKA ČOV, PŘELOŽKA VODOVODU
- ELEKTROPŘÍPOJKA ČOV
- PŘELOŽKA KANALIZACE

STÁVAJÍCÍ PODZEMNÍ VEDENÍ:

- PLYNOVOD
- SČELOVACÍ KABELY – CETIN
- KABELY NN – ČEZ
- VODOVOD
- VODOVOD LOKÁLNÍ
- STÁVAJÍCÍ KANALIZACE
- KABELY VO

KLAD LISTŮ

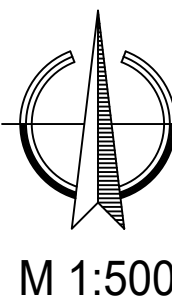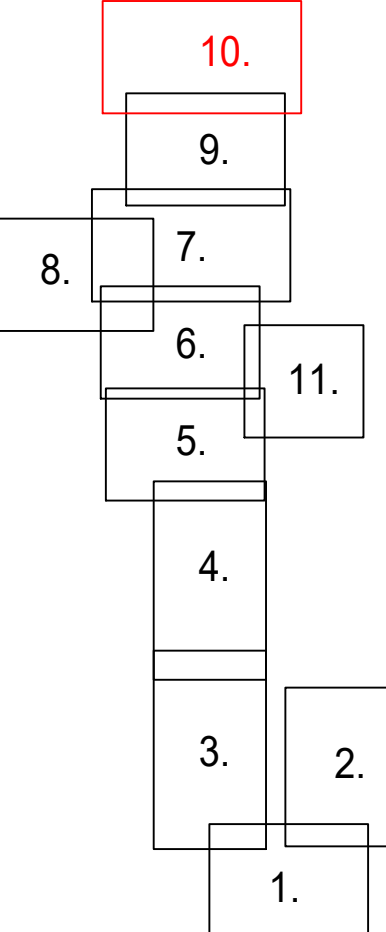

UPOZORNĚNÍ:
PŘED ZAČATÍM ZEMNÍCH PRACÍ JE NUTNÉ NECHAT
VYTÝČIT VŠECHNA PODZEMNÍ VEDENÍ OD JEJICH SPRÁVČŮ
A PŘEDAT PROTOKOL INVESTOROVÍ STAVBY.

VÝŠKOVÝ SYSTÉM: "BALT PO VYROVNÁNÍ"

REVIZE	POPIS OBSAHU REVIZE	DATUM									
<table><tr><td>Zadavatel: Ing. Právek František</td><td>Vypracoval: Ing. Kopecký Josef</td><td>Kontrola: Ing. Právek František</td></tr><tr><td>Obec: Rovečné, Malé Třešné</td><td>Kraj: Vysočina</td><td></td></tr><tr><td>Investor: Obec Rovečné, Rovečné 62, 592 65 Rovečné</td><td></td><td></td></tr>
KANALIZACE A ČISTÍRNA ODPADNÍCH VOD ROVEČNĚ		PC PROJEKT projektová inženýring 570 01, Litomyšl – Suchá Lhota 22 tel: +420 635 017, e-mail: p.p@pcprojekt.cz									
KOORDINAČNÍ SITUAČNÍ VÝKRES – DÍL 10		Číslo zakázky: 02/12/2021 Druh projektu: DÚR+OSP Datum: 05/2023 Formát: A4 Měřítko: 1:500 Číslo přílohy: C.3.10									




PROJEKTOVANÁ KANALIZACE:

- STÁVAJÍCÍ PODZEMNÍ VEDENÍ:

- | | |
|---|--------------------------|
|  | FLYNOVOD |
|  | SDĚLOVACÍ KABELY – CETIN |
|  | KABELY NN – ČEZ |
|  | VODOVOD |
|  | VODOVOD LOKÁLNÍ |
|  | STÁVAJÍCÍ KANALIZACE |
|  | KABELY VO |

A diagram showing a stack of 11 numbered boxes. The boxes are arranged in a column, with some overlapping. The numbers 1 through 11 are inside the boxes. Box 11 is highlighted with a red border.

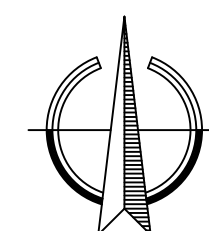

M 1:500

UPOZORNĚNÍ:
PŘED ZAHÁJENÍM ZEMNÍCH PRACÍ JE NUTNÉ NECHAT
VYTÝČIT VŠECHNA PODZEMNÍ VEDENÍ OD JEJICH SPRÁVCŮ
A PŘEDAT PROTOKOL INVESTOROVÍ STAVBY.

VÝŠKOVÝ SYSTÉM: "BALT PO VYROVNÁNÍ"

REVIZE	POPIS OBSAHU REVIZE		DATUM	
Zodpov. projektant <i>Ing. Pravec František</i>	Vypracoval <i>Ing. Kopecký Josef</i>	Kontrola <i>Ing. Pravec František</i>		
Obec Rovečné, Malé Tresné	Kraj	Vysočina		
Investor Obec Rovečné, Rovečné 82, 592 65 Rovečné				
KANALIZACE A ČISTÍRNA ODPADNÍCH VOD ROVEČNÉ			PC PROJEKT s.r.o. 570 01 Uhomyšl – Suchá Lhota 22 tel.: 461 835 017 pravec@wocz.cz	
			Číslo zakázky	0211/2021
			Druh projektu	DUR+DSP
			Datum	
			Formát A4	10xA4
			Měřítko	Číslo přílohy
KOORDINAČNÍ SITUAČNÍ VÝKRES – DÍL 11			1:500	C.11